



Telefonia Dialog sp. z o.o.
54-429 Wrocław, ul. Strzegomska 142a

Jaworzno dn. 14.03.2016 r.

Adres do korespondencji:
Telefonia Dialog sp. z o.o.
Dział Utrzymania Infrastruktury Sieciowej
54-429 Wrocław, ul. Strzegomska 142a

Zespół Projektowo-Realizacyjny
SYNERGIA Iwona Hatossy
Ul. Długa 29
44-100 Gliwice

Nasz znak: E/S/16/0530/PT
Wasz znak:

Uzgodnienie branżowe

Dotyczy: budowa przyłącza sieci ciepłej do budynku zlokalizowanego przy ulicy Grottgera 31 w Gliwicach.

W odpowiedzi na pismo z dnia 04.03.2016 firma TEL-GIS Services s.c. w imieniu Działu Utrzymania Usług Telefonia Dialog Sp. z o.o., zwraca po uzgodnieniu plan sytuacyjny dotyczący: uzgodnienia wskazanego terenu.
Plany uzgadnia się bez uwag w zakresie zaznaczonym na załączonych mapach.
Informujemy, że na przedmiotowym terenie Firma Dialog Sp. z o.o. nie posiada sieci.
Uzgodnienie ważne jest jeden rok.

Załącznik:


1. uzgodniony plan sytuacyjny.

Z poważaniem
Paweł Tokarski
Paweł TOKARSKA
TEL-GIS
SERVICES S.C.

Obręb: 0026, Kopernik

Sekcije mapy: 6.131.26.20.3.1

TRASA PRZYŁĄCZA SIECI CIEPLNEJ

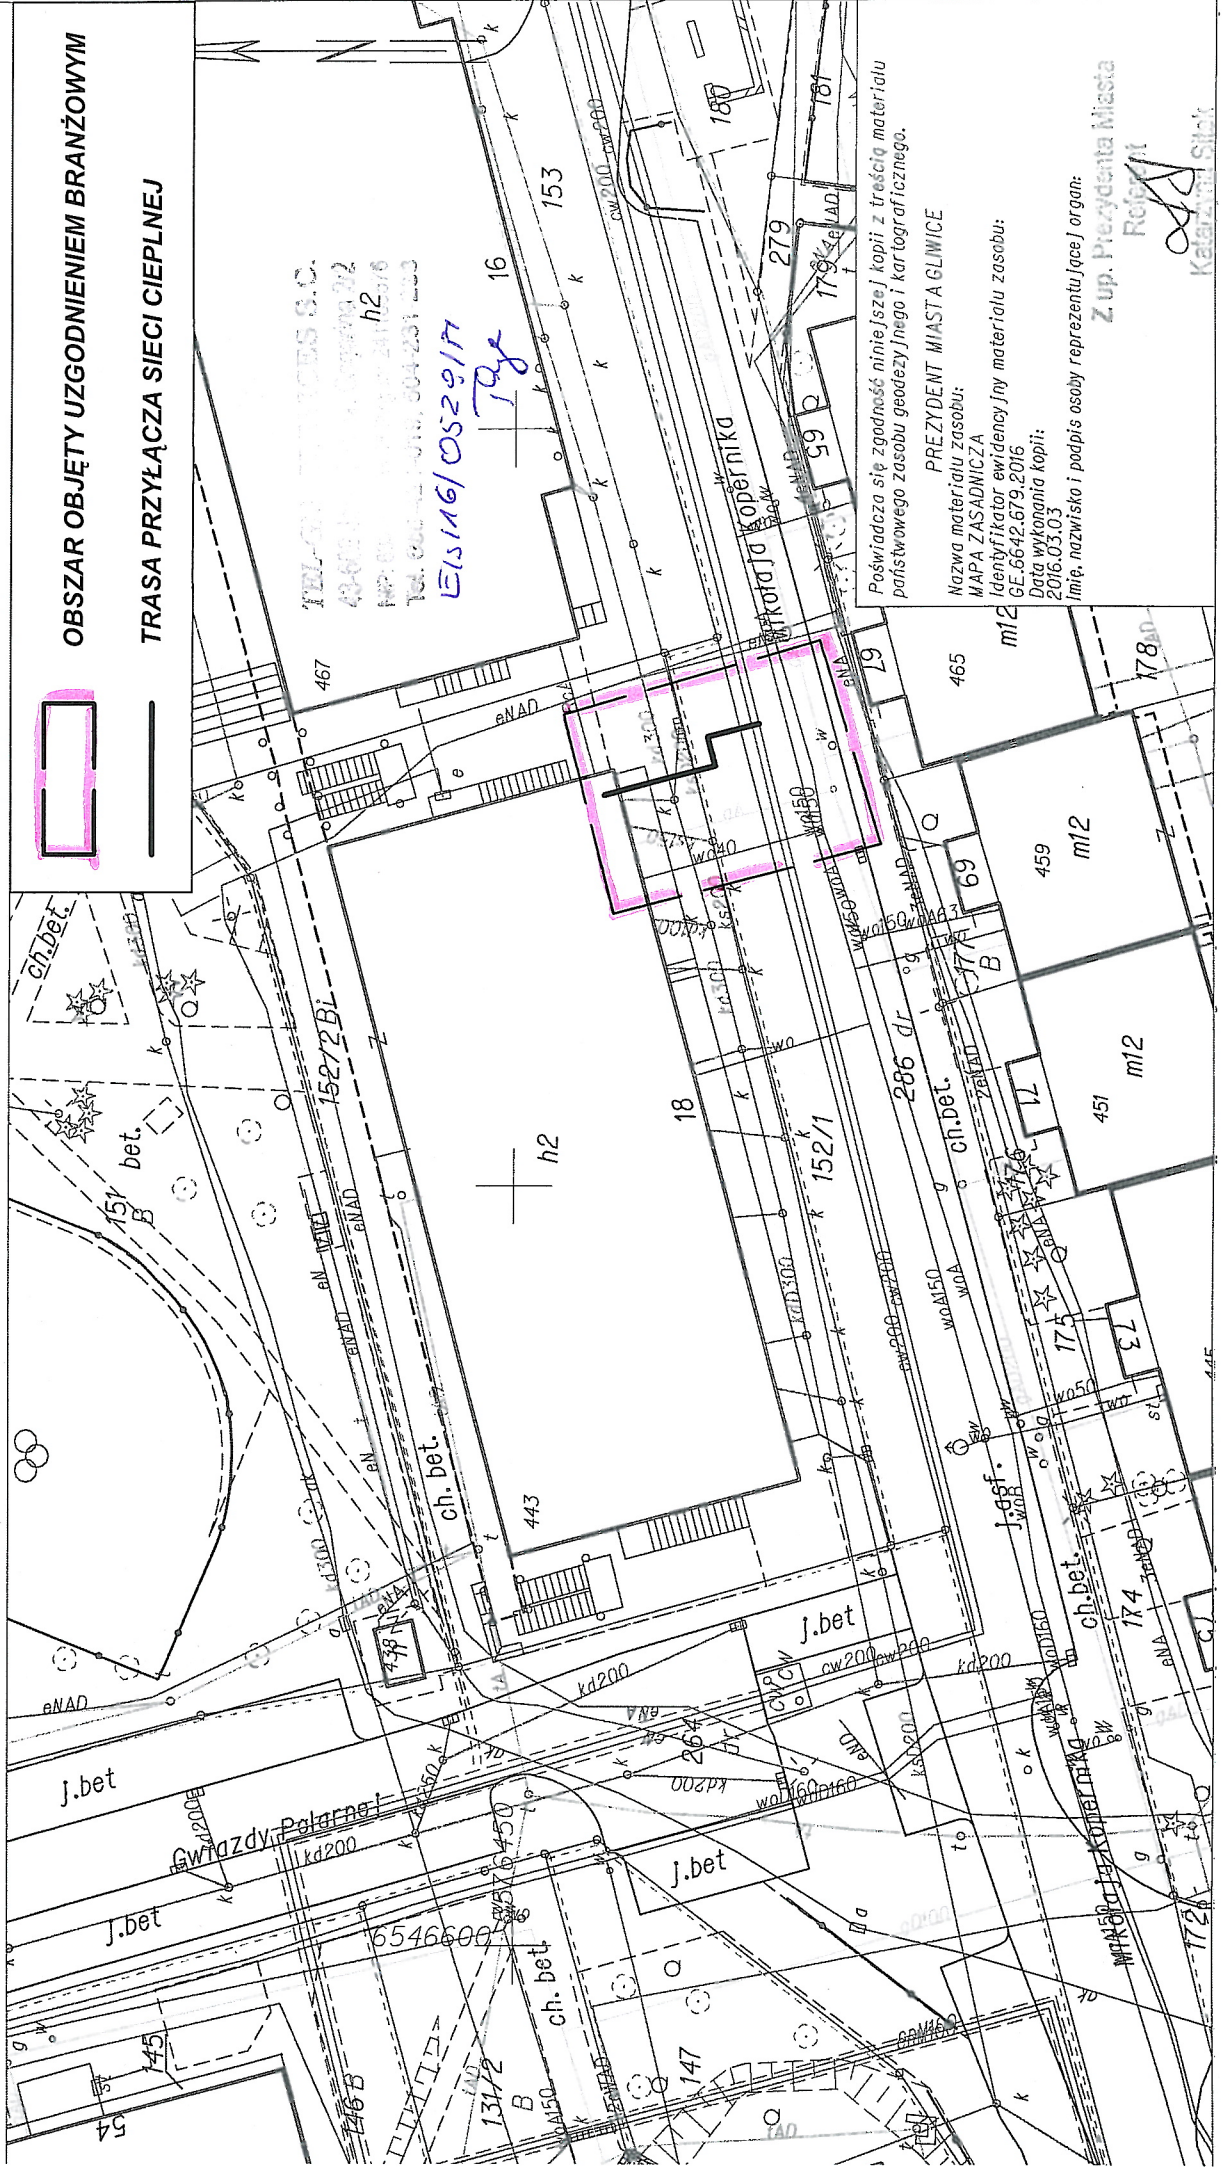

Imię, nazwisko i podpis osoby reprezentującej organ:

Katarzyna Sikora