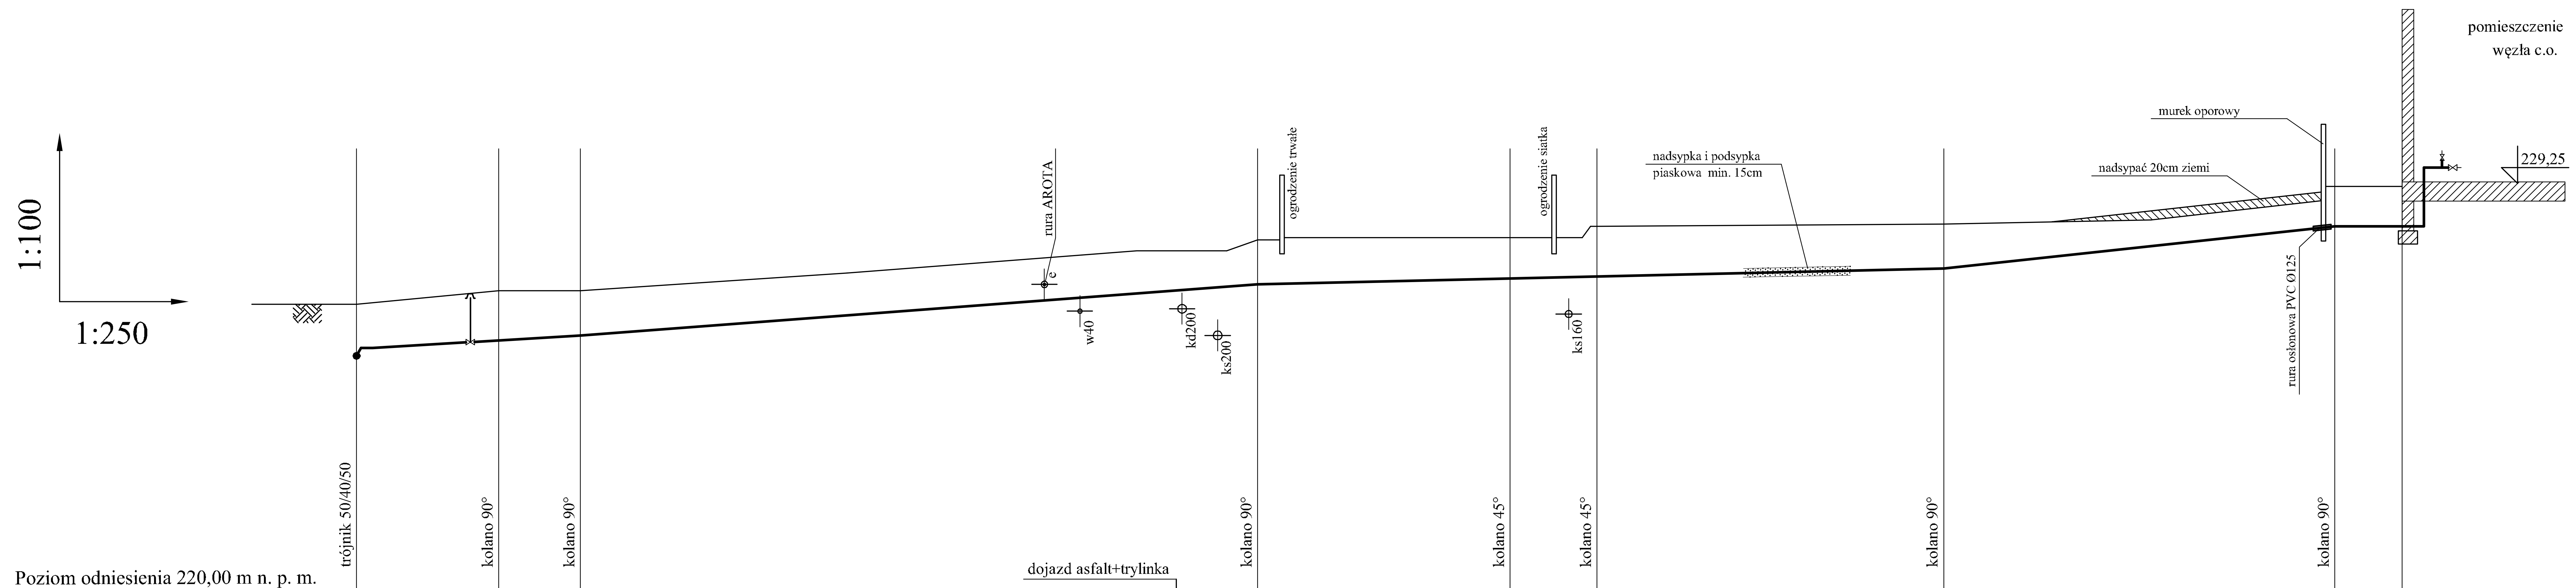

Poziom odniesienia 220,00 m n. p. m.

Odległości	0,0	8,0	12,6	50,7	64,9	69,8	89,3	111,3	115,1
Rzędna terenu	226,50	226,80	226,80	227,95	228,00	228,25	228,30	229,15	229,15
Rzędna osi przewodu	225,34 / 225,52	225,69	225,80	226,95	227,08	227,12	227,30	228,25	228,26
Rzędna dna wykopu	225,13 / 225,31	225,48	225,59	226,74	226,87	226,91	227,09	228,04	228,05
Zagłębienie do pł. rury	1,10 / 0,92	1,05	0,94	0,94	0,86	1,07	0,94	0,84	0,83

Rodzaj terenu	grunt + zieleń; grunt + zieleń; dojazd asfalt+trylinka; grunt + zieleń; plac asfalt; grunt + zieleń; grunt + zieleń
Spadki	2,3%; 3,8%; 0,2%; 4,3%; 0,2%
Średnice, materiał	Rury preizolowane 2xDz48,3/110; Rury preizolowane 2xDz48,3/110
Oznaczenia	T1; Z1; Z2; Z3; Z4; Z5; Z6; Z7

UWAGA:
Roboty w rejonie skrzyżowań rozpocząć od wykopów kontrolnych z lokalizacją pionową rurociągów.
W razie konieczności zmienić poziom prowadzenia ciepłociągu z zachowaniem kierunku spadków.

	Imię i nazwisko	Nr uprawnień	Data	Podpis
Projektował	Grażyna Wilk	791/01	04.2018	
Wykonał	Jakub Wilk		04.2018	
Sprawdził				

EKO-WILMAR sp. z o.o.
ul. Gagarina 3/15
44-100 Gliwice

Faza: P.B.-W.
Nr projektu: SC-08/18
Podziałka: 1:100/1:250
Obiekt: Przyłącze sieci cieplnych w/p do budynku przy ul.Stabika na dz. nr 712 w Gliwicach
Tytuł rysunku: Profil
Inwestor: PEC Gliwice, 44-100 Gliwice, ul. Królewskiej Tamy 135
Nr rysunku: SC-08/18/03

Niniejszy rysunek techniczny jest własnością "Eko-Wilmar" Sp. z o.o. . Kopiowanie, wykorzystywanie w całości lub w części bez pisemnej zgody jest zabronione. Naruszenie zastrzeżenia będzie dochodzone zgodnie z przepisami kodeksu cywilnego i karnego.