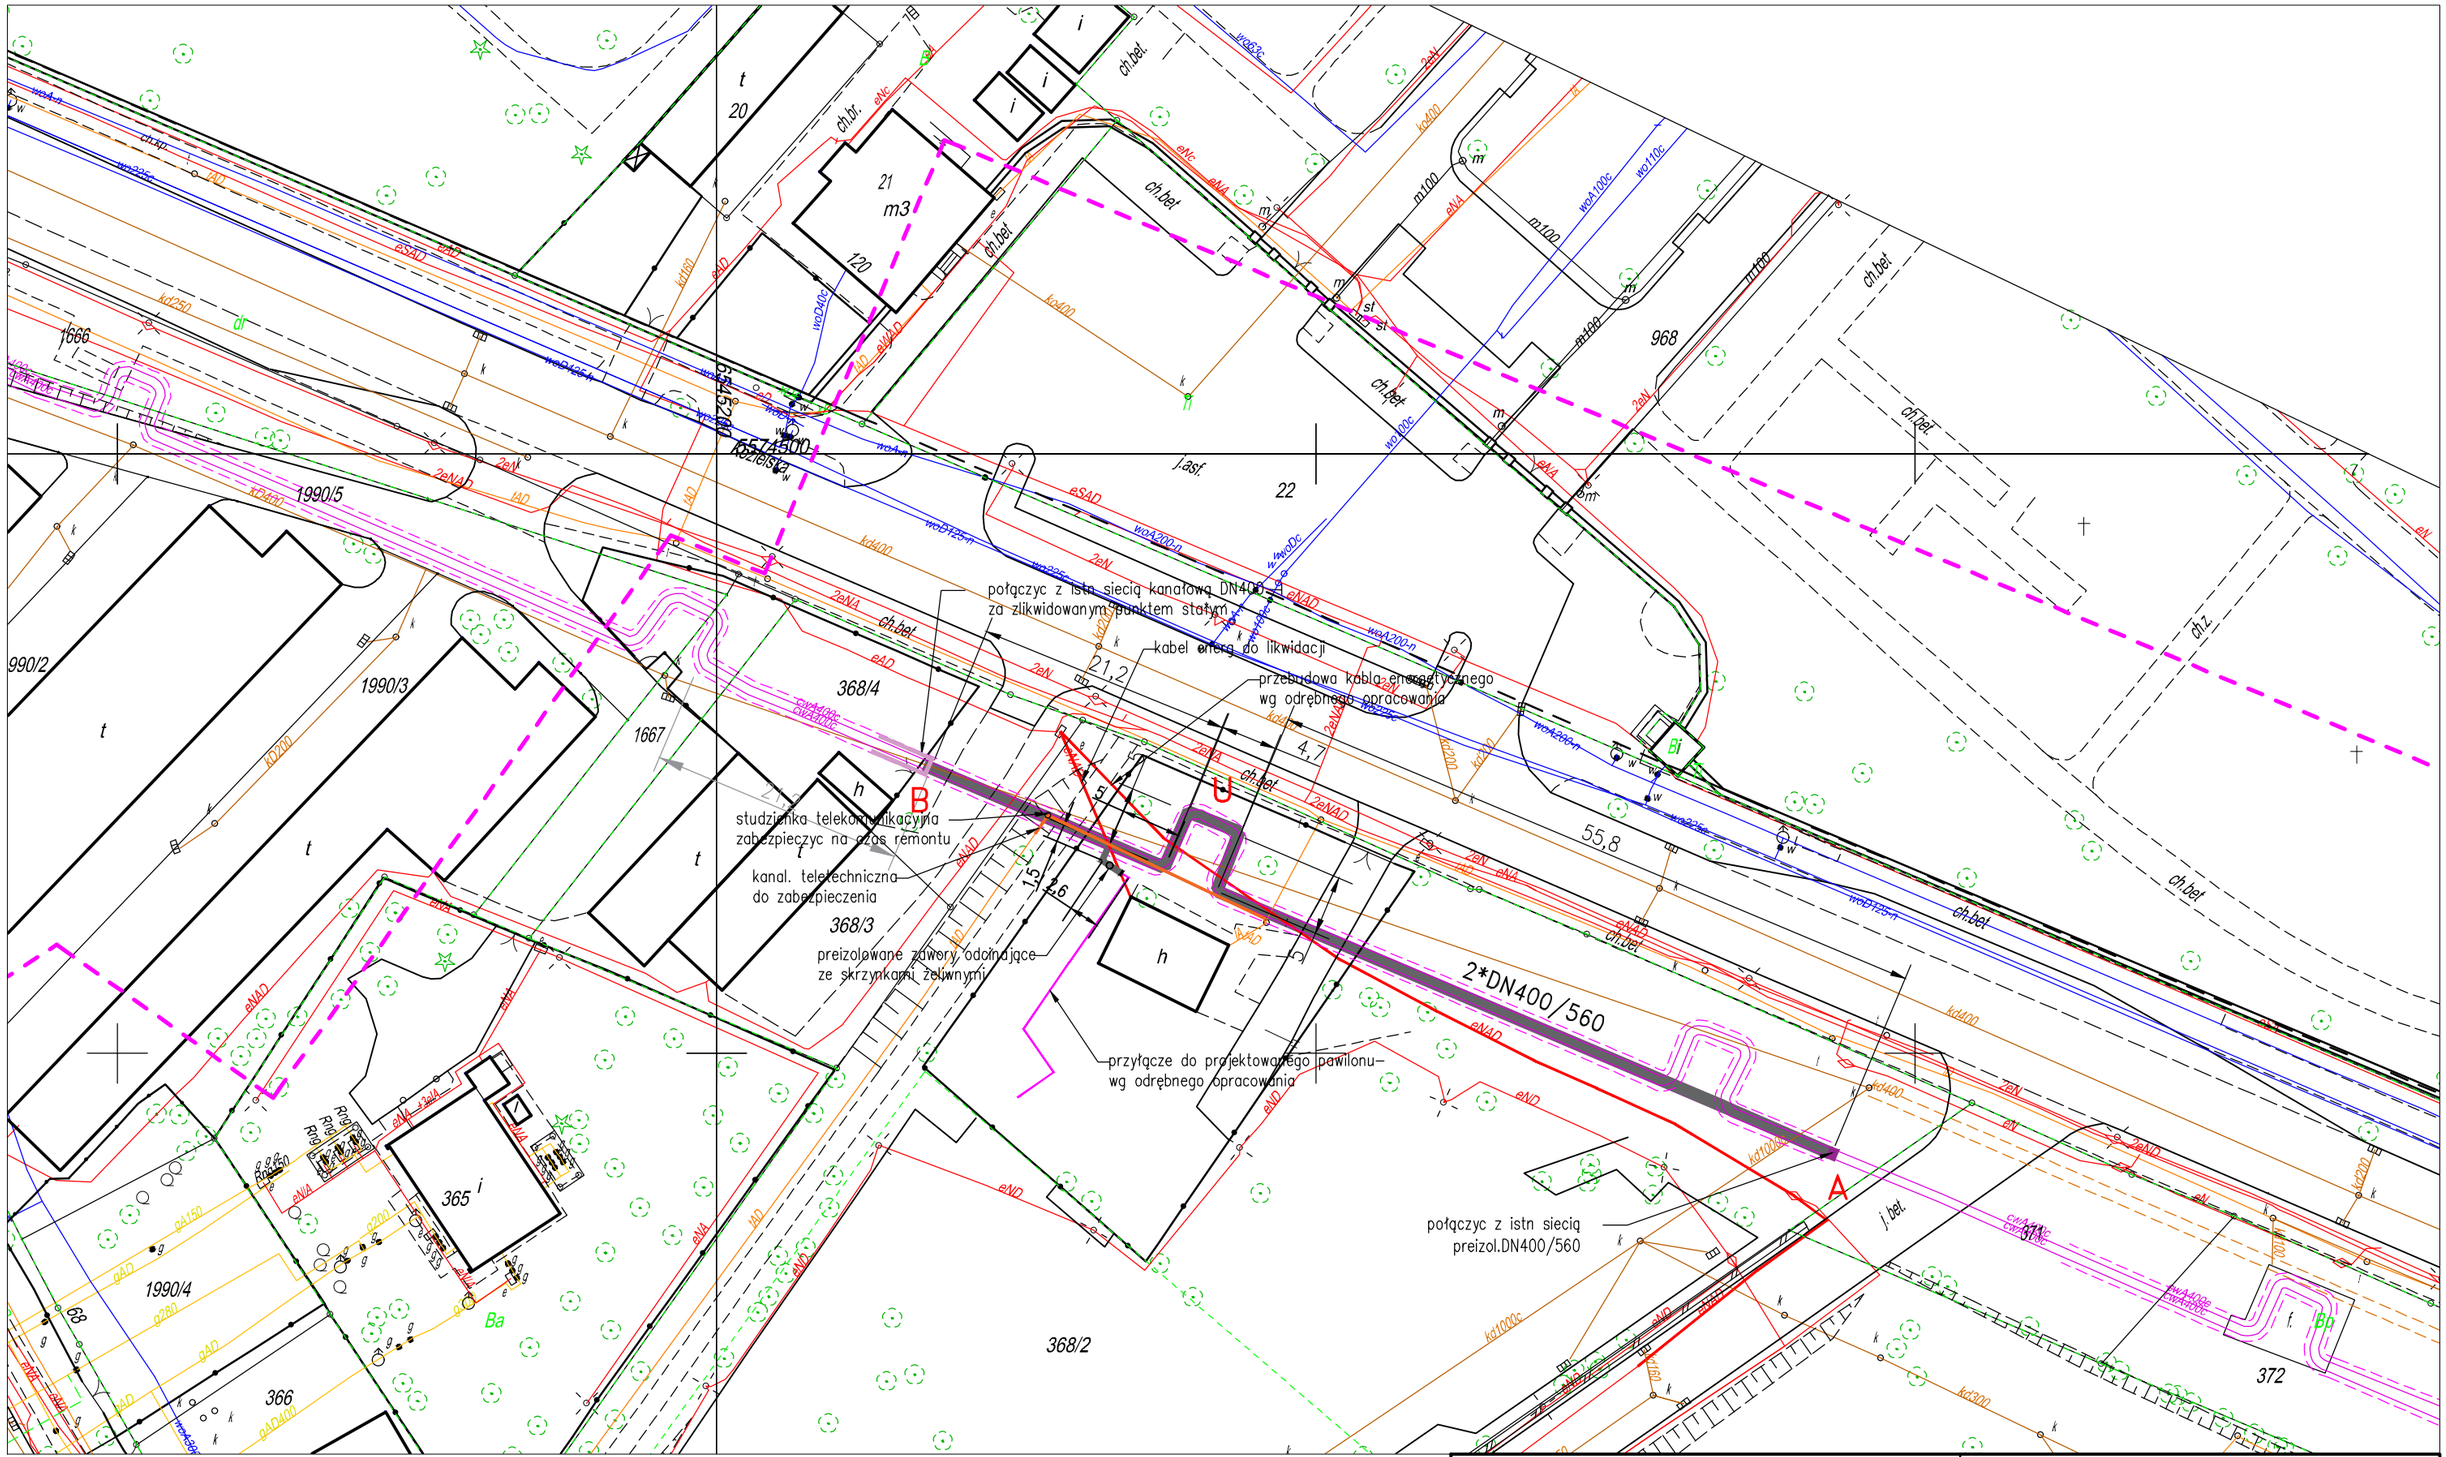

ZAKŁAD USŁUGOWY - JAN PAWNUK				Temat: REMONT SIECI CIEPŁOWNICZEJ W REJONIE UL.KOZIELSKIEJ W GLIWICACH	
Nazwisko	Podpis	Podpis	Podpis		
Projektant: mgr inż. Jan PAWNUK	867/93	05.2017		Rysunek: Mapa do celów projektowych Trasa remotowanej sieci ciepłowniczej	Nr Rys. 1A
Sprawdzający:					
Inwestor: Przedsiębiorstwo Energetyki Cieplnej Gliwice Sp. z o.o.				Adres obiektu: Gliwice ul. Kozielska	Skala 1:500