A-A
1:20

B-B
1:20

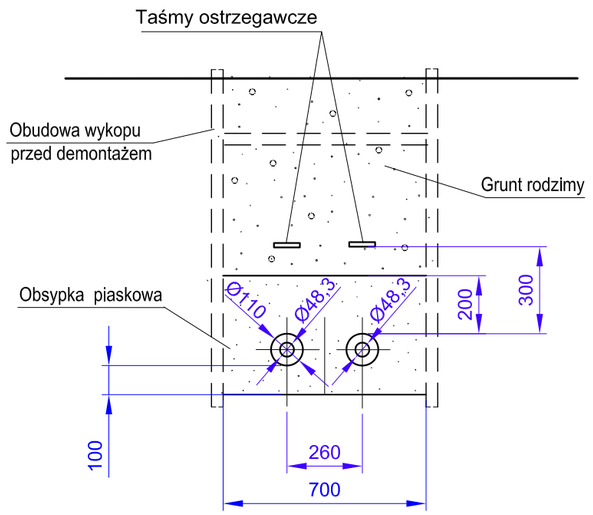

Szczegół podłączenia przyłącza do budynku
1:25

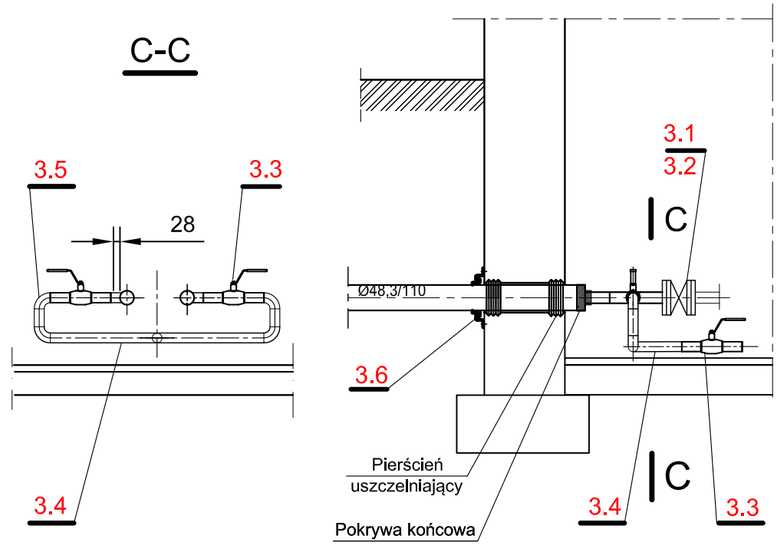

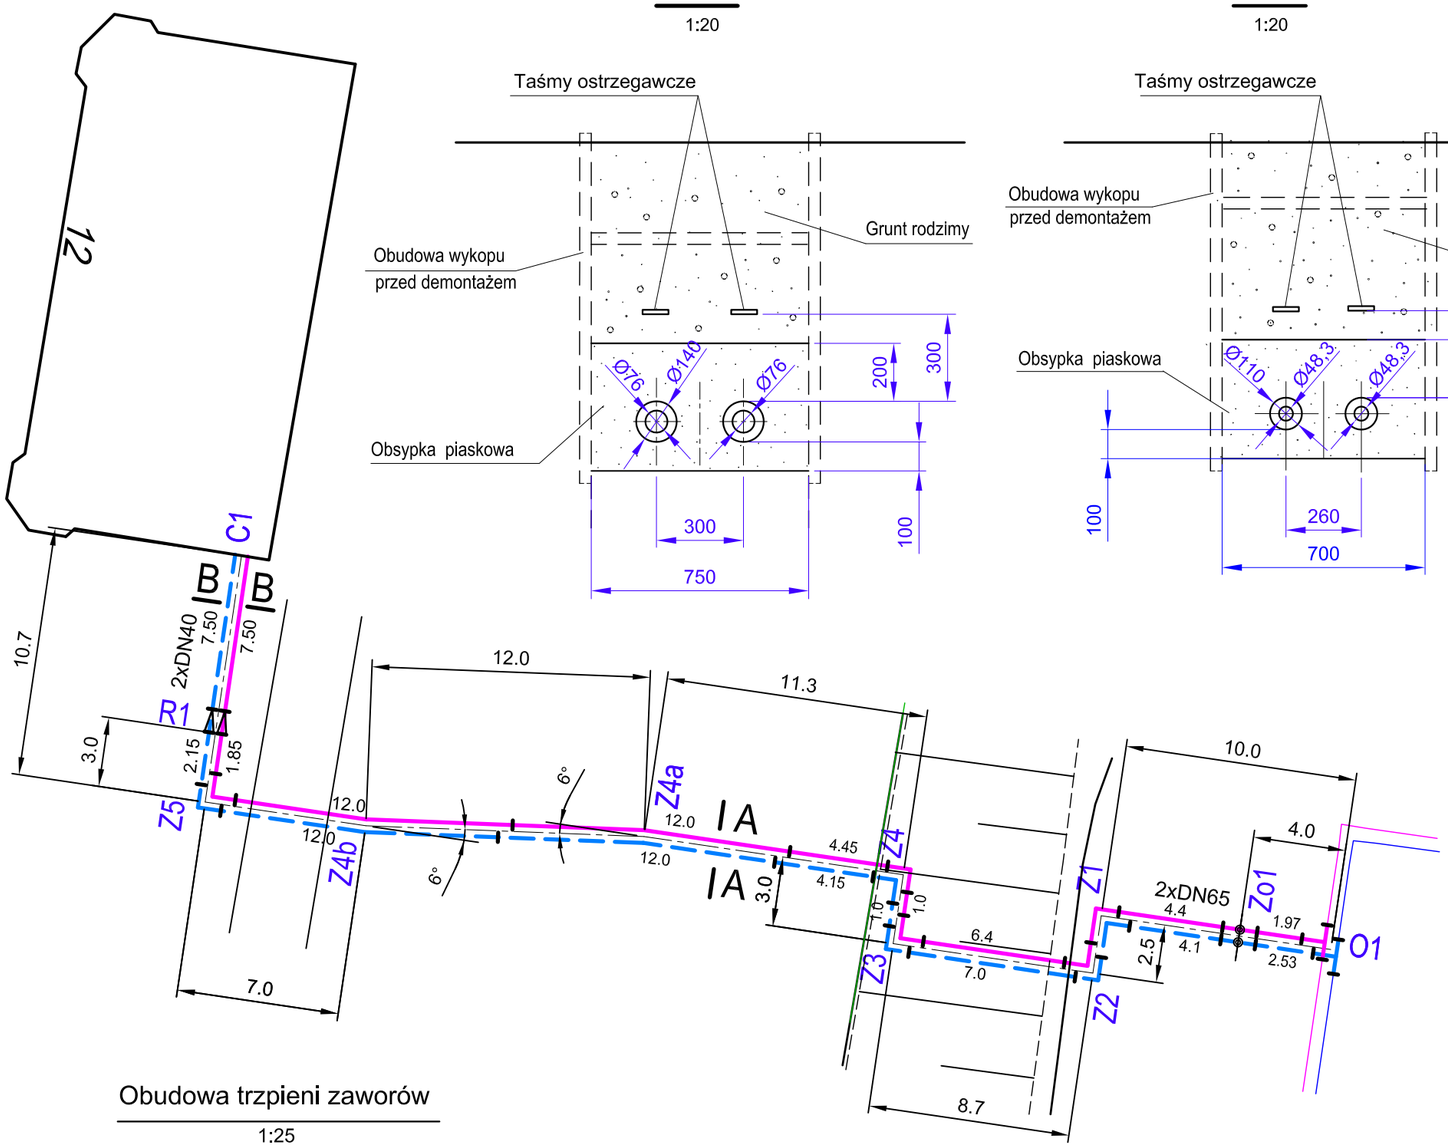

Obudowa trzpieni zaworów
1:25

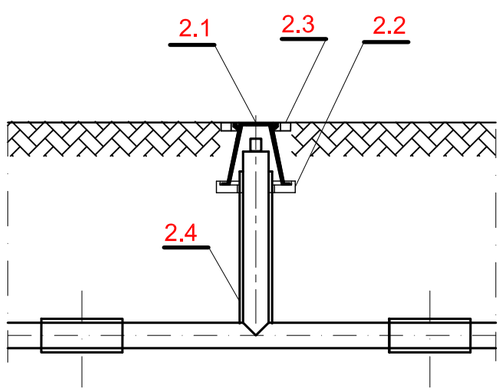

Rozmieszczenie poduszek piankowych na załomach i odgałęzieniu

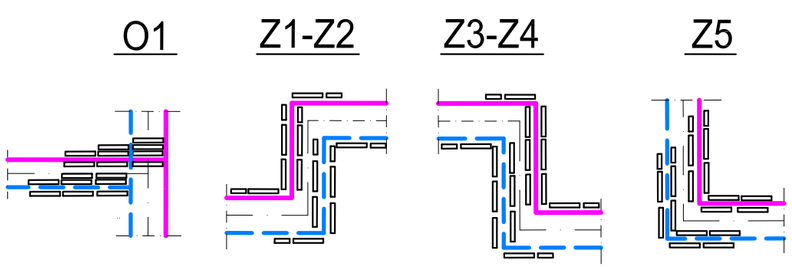

Poduszka piankowa
1000x140x40

OZNACZENIA

- Rurociąg zasilający
- Rurociąg powrotny
- Projektowane przyłącze z rur preizolowanych
- Mufy na połączeniach rur
- Redukcje średnic
- Zawory odcinające umieszczone w gruncie

Zo1

ZUP sieci uzbrojenia terenu

Zakład Usług Projektowych

Zamawiający	Przedsiębiorstwo Energetyki Cieplnej -Gliwice Sp. z o.o. - Gliwice, ul. Królewskiej Tamy 135
Tytuł projektu	Przyłącze ciepłownicze do budynku przy ul. Kopalnianej 12
Tytuł rys.	Schemat montażowy

	Imię i nazwisko	Nr. upraw.	Specjalność	Podpis	Data	Skala	Nr.umowy
PROJEKTANT	mgr inż. J.Bania	793/01	Sieci zewnętrzne		02.2019		U9.4/2018
WYKONAŁ	mgr inż. J.Bania	793/01	Sieci zewnętrzne		Nr.rys 3 - 9.4/18		Nr.kol. 3