



Uwaga: przed rozpoczęciem robót dokładnie zlokalizować kable energetyczne

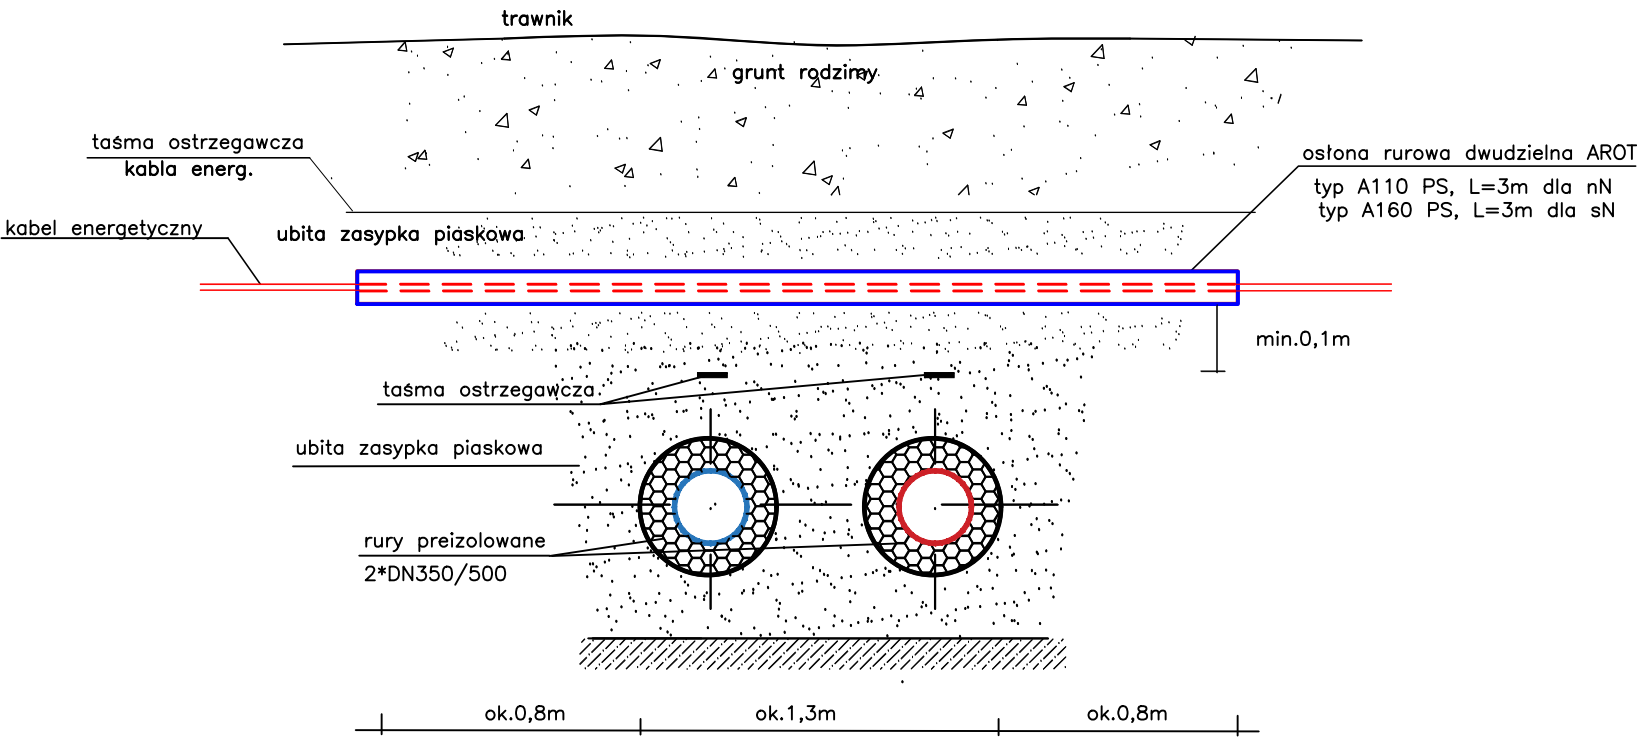

Skrzyżowanie kabli energetycznych nN i sN z rurociągami w łupinach kanału (Mikołowska 16)

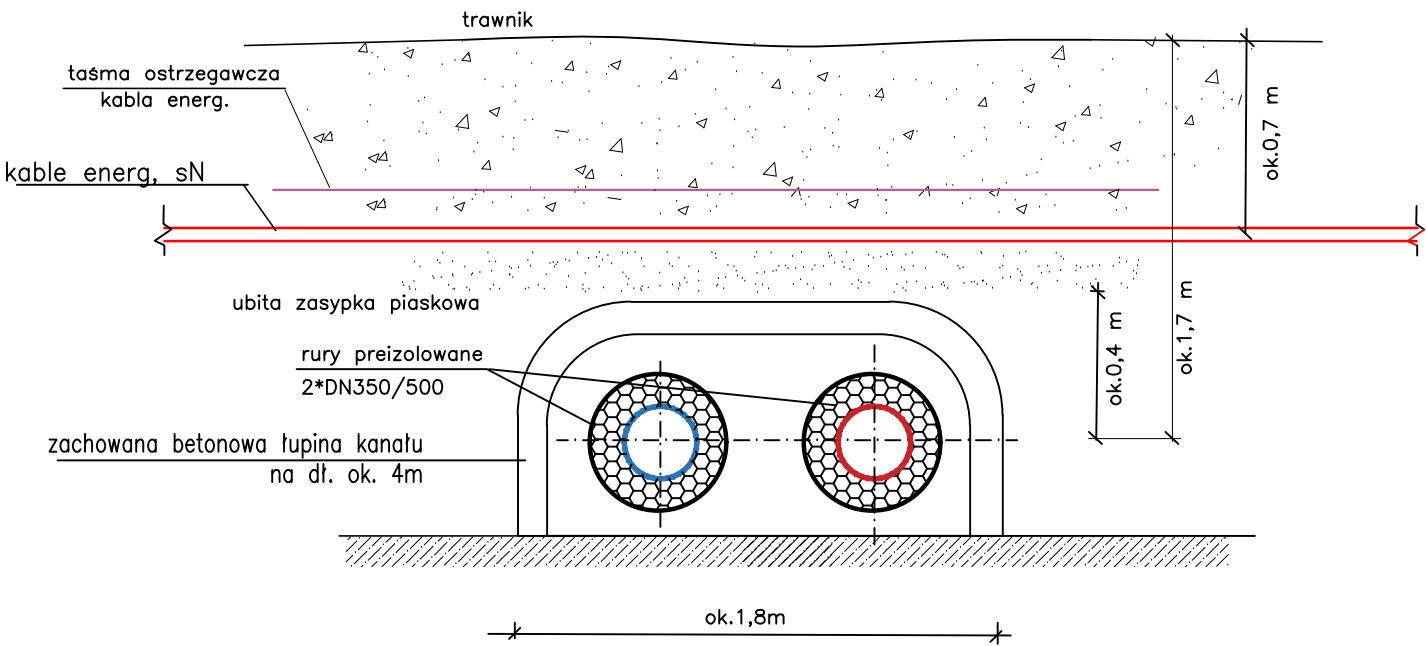

ZAKŁAD USŁUGOWY - JAN PAWNUK				Temat	
Nazwisko	Upraw.	Data	Podpis	PRZEBUDOWA SIECI CIEPŁOWNICZEJ W REJONIE	
Projektant:	867/93	01.2019		UL.MIKOŁOWSKIEJ - JANA PAWŁA II W GLIWICACH	
mgr inż. Jan PAWNUK				Rysunek	Nr Rys.
				Zabezpieczenie skrzyżowań rur	6
				preizolowanych z kablami	
Inwestor	Adres obiektu			Skala	
Przedsiębiorstwo Energetyki Ciepłej Gliwice Sp. z o.o.	Gliwice, ul.Mikołowska - Jana Pawła II				