WIDOK 1–1
1:100

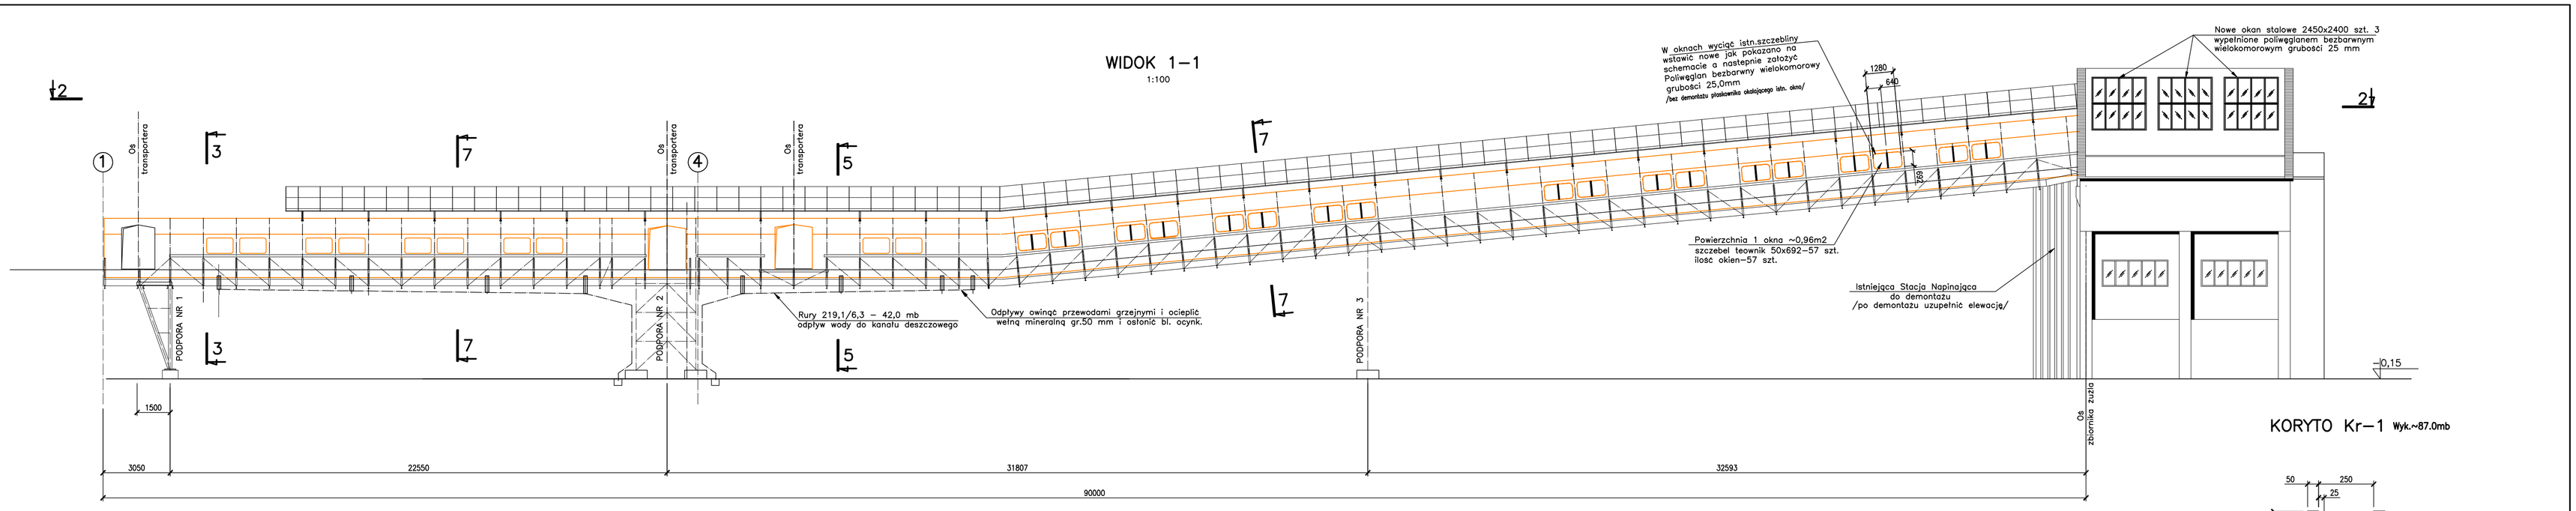

KORYTO Kr–1 Wyk.~87.0mb

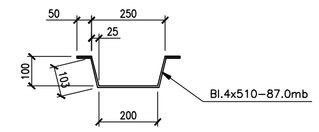

WIDOK 2–2
1:100

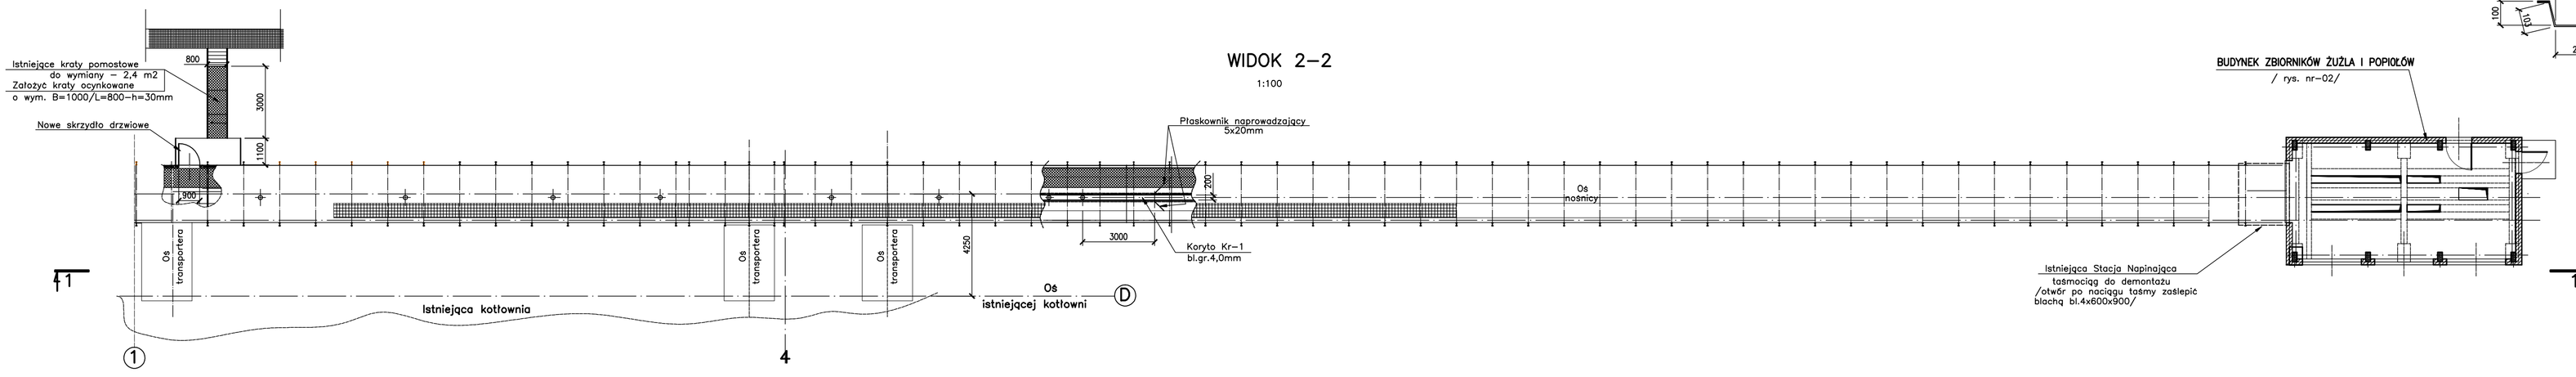

PRZEKRÓJ 3–3
1:50

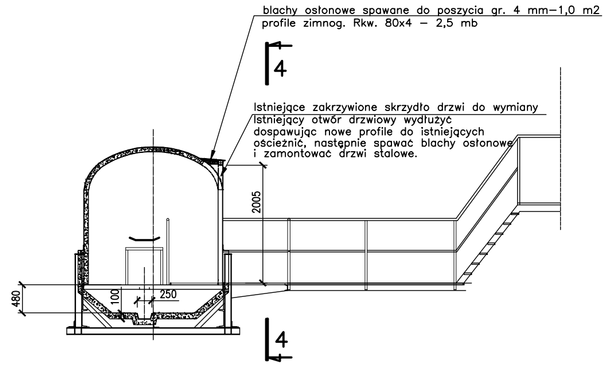

PRZEKRÓJ 4–4
1:50

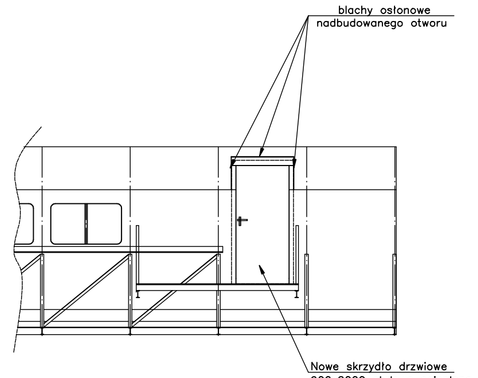

PRZEKRÓJ 5–5
1:50

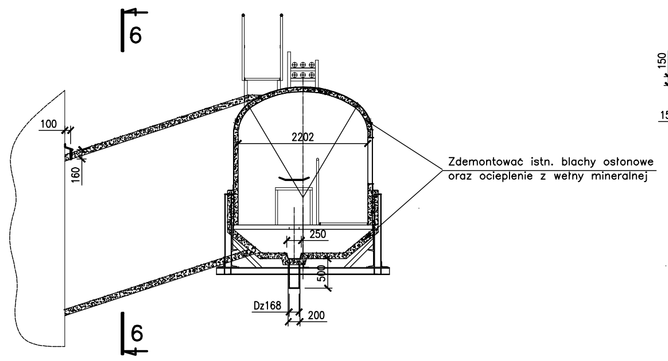

PRZEKRÓJ 6–6
1:50

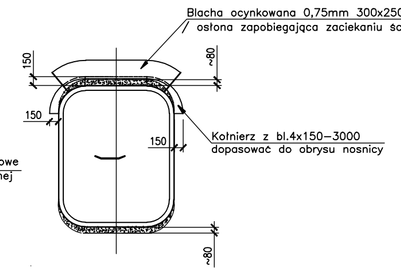

PRZEKRÓJ 7–7
1:50

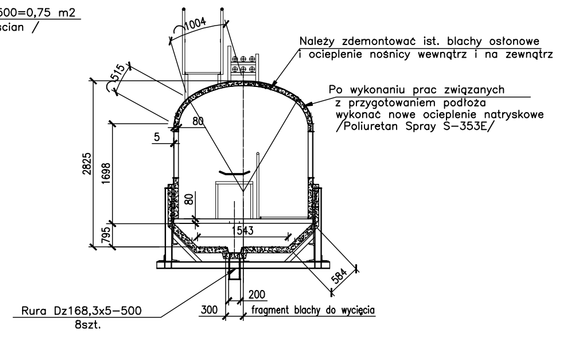

LEGENDA:

1.W CELU ZAŁOŻENIA KORYTA Kr–1 NALEŻY WYCIĄĆ W ISTNIEJĄCYM DNIE MOSTU PAS SZEROKOŚCI 300mm.
WYCIĘCIE BLACHY POWINNO BYĆ UMIESZCZONE TAK BY POZWOLIŁO NA MONTAŻ KORYTA WRAZ Z KRÓCCEM OBOK ISTNIEJĄCEJ BELKI POD DNEM MOSTU
NALEŻY RÓWNIEŻ UWZGLĘDNIĆ DODATKOWĄ WYMIANĘ SKORODOWANYCH FRAGMENTÓW BLACHY

2.SZCZEGÓŁOWY WYKAZ PRAC ZWIĄZANYCH Z REMONTEM MOSTÓW ZOSTAŁ UJĘTY W OPISIE TECHNICZNYM

P.W	Data	Nazwisko	Podpis
Projekt.	04.2017	R.Grabowski	
Konstr.	04.2017	H.Kopton	
Sprawdz.	04.2017	W.Gajda	
Zast.			
Zast. prac			

Podziałka 1:100 1:50
Stadium PT
Nr arch. 2017/100

Niniejszy rysunek stanowi własność „NOVIX" i może być wykorzystany zgodnie z zamówieniem
Udostępnienie osobie trzeciej lub kopiowanie wymaga pisemnej zgody Biura

„PEC"–GLIWICE
REMONT MOSTÓW ODŻUŻLANIA KOTŁOWNI WP 70
MOSTY ODŻUŻLANIA

WIDOK I PRZEKROJE

Nr PEC.2017/04–01
„NOVIX" GLIWICE