


PORTIERNIA

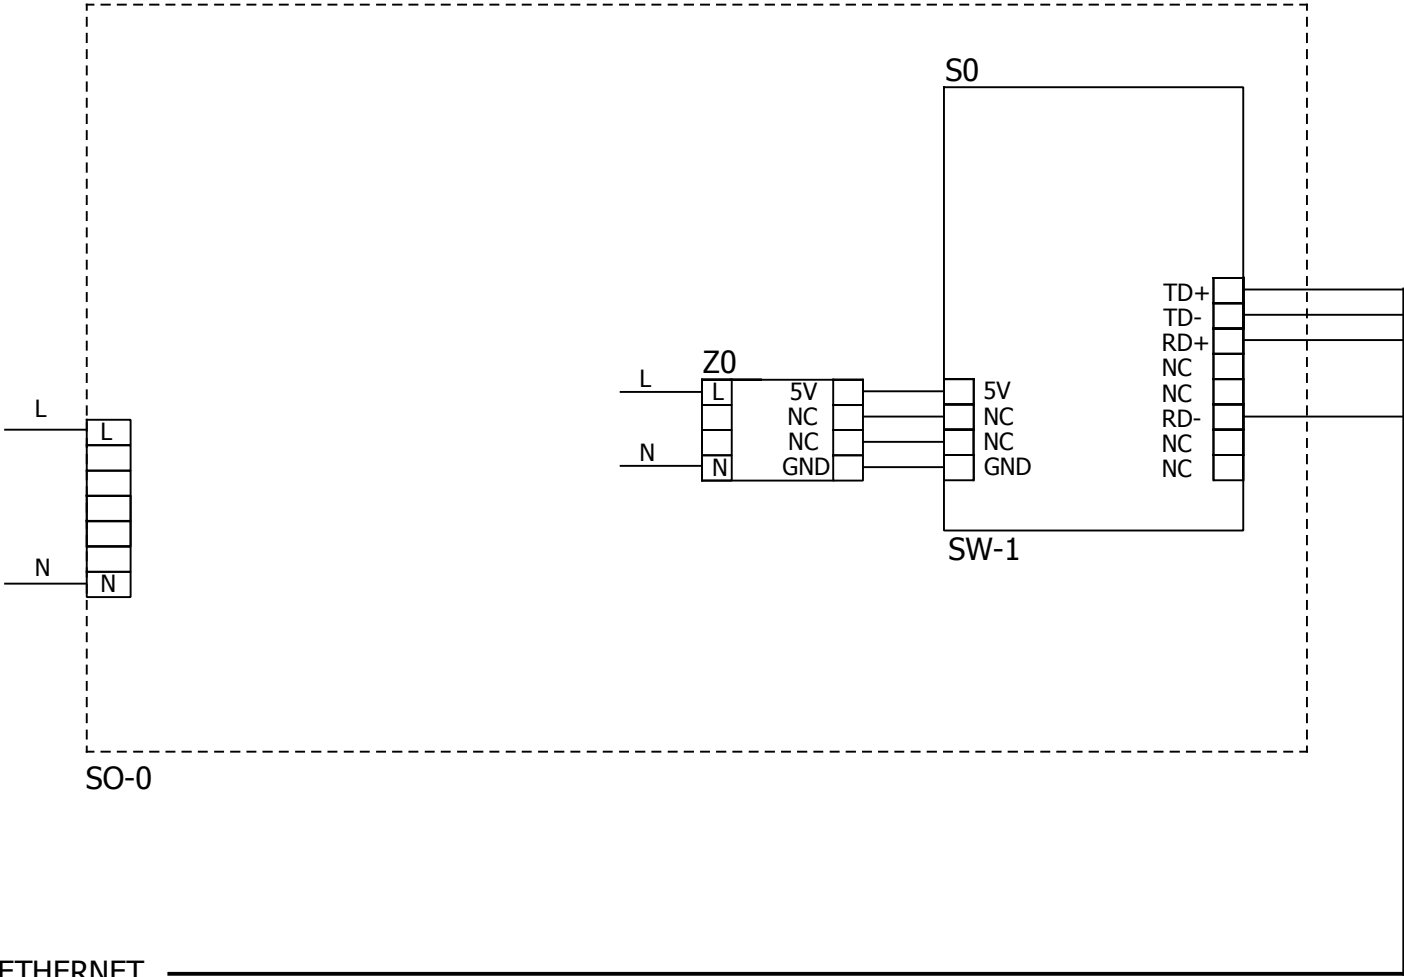

Obiekt:	PRZEDSIĘBIORSTWO ENERGETYKI CIEPŁEJ - GLIWICE SPÓŁKA Z O.O. 44-100 Gliwice ul. Królewskiej Tamy 135	RENOVIS Sp. z o.o. 40-568 KATOWICE ul. Ligocka 103		NAZWISKO	DATA	PODPIS	Rys. nr.		
			Projektował:	inż. F. Wundersee	06.2019		19-10-02		
Temat: Sterownik oświetlenia SO-0			Sprawdził:	inż. D. Pilarz	06.2019		Arkusz	1/1	0