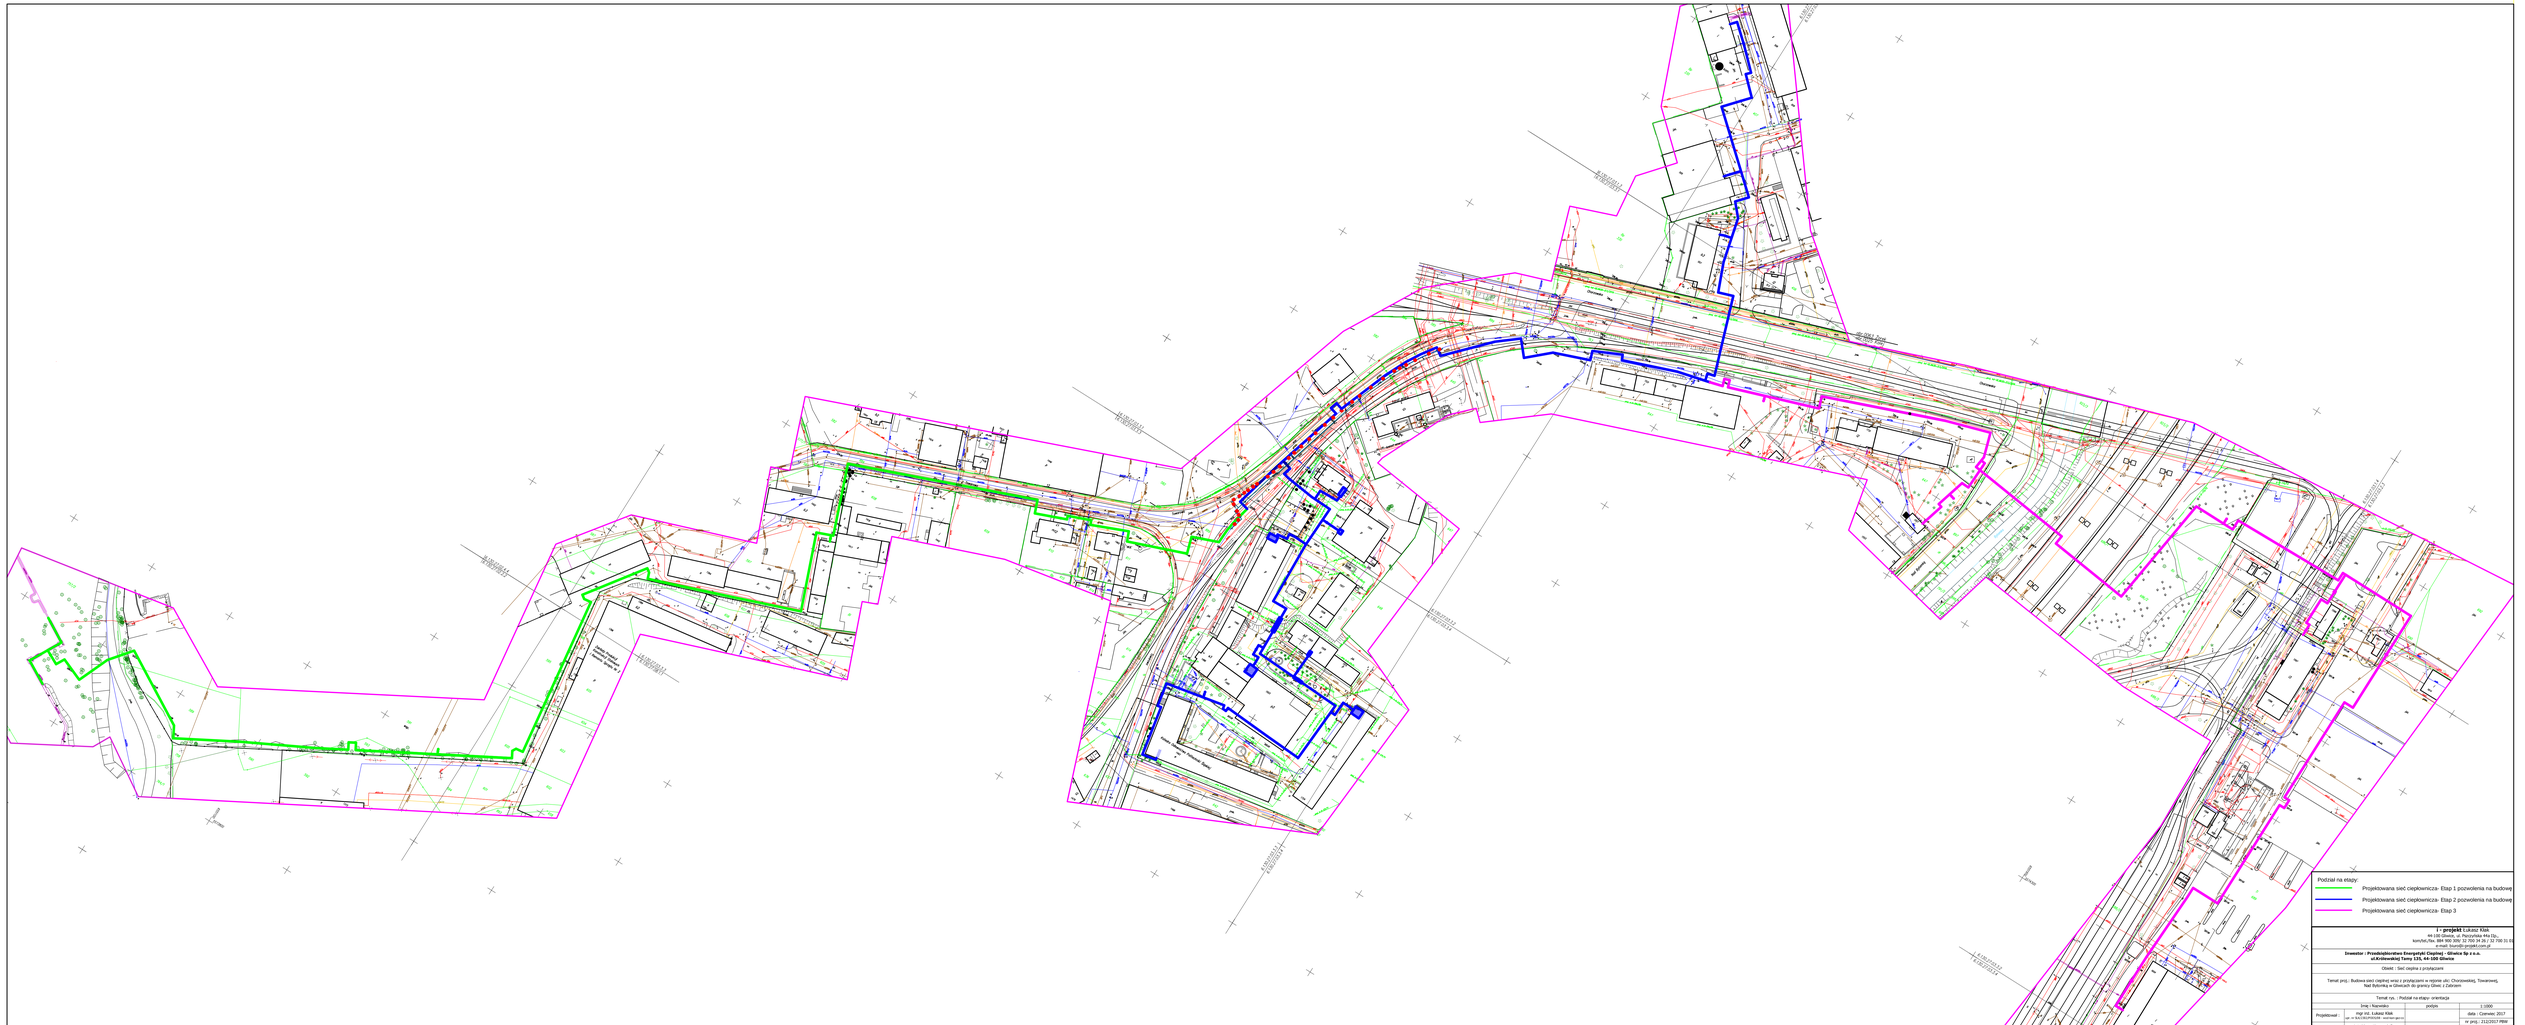

I - projekt Łukasz Klak
44-122 Gliwice, ul. Tuszyńska, NIP 6312...
konto/tel./fax. 694 900 3000 / 32 700 34 36 / 32 700 31 82
e-mail: biuro@i-projekt.com.pl

Inwestor / Przedsiębiorstwo Energetyki Cieplnej - Gliwice Sp z o.o.
ul.Królewskiej Tamy 133, 44-100 Gliwice

Obiekt : Sieć cieplna z przyłączami

Temat proj.: Budowa sieci cieplnej wraz z przyłączami w rejonie ulic Chorzowskiej, Towarowej, Nad Rybnikiem w Gliwicach do granicy Gliwic z Zabrzem

Temat rys. / Podział na etapy- orientacja

	Imię i Nazwisko	podpis	
			1:1000
Projektował :	mgr inż. Łukasz Klak upr. nr ewid. śl/0000/PWOD/09		data : Czerwiec 2017
			nr proj.: 21/17/017 PBW
Sprawdził :	mgr inż. Maciej Kaczyński upr. nr ewid. śl/0000/PWOD/09		nr rys. 02.0