Profil przyłącza na terenie inwestycji RENNER

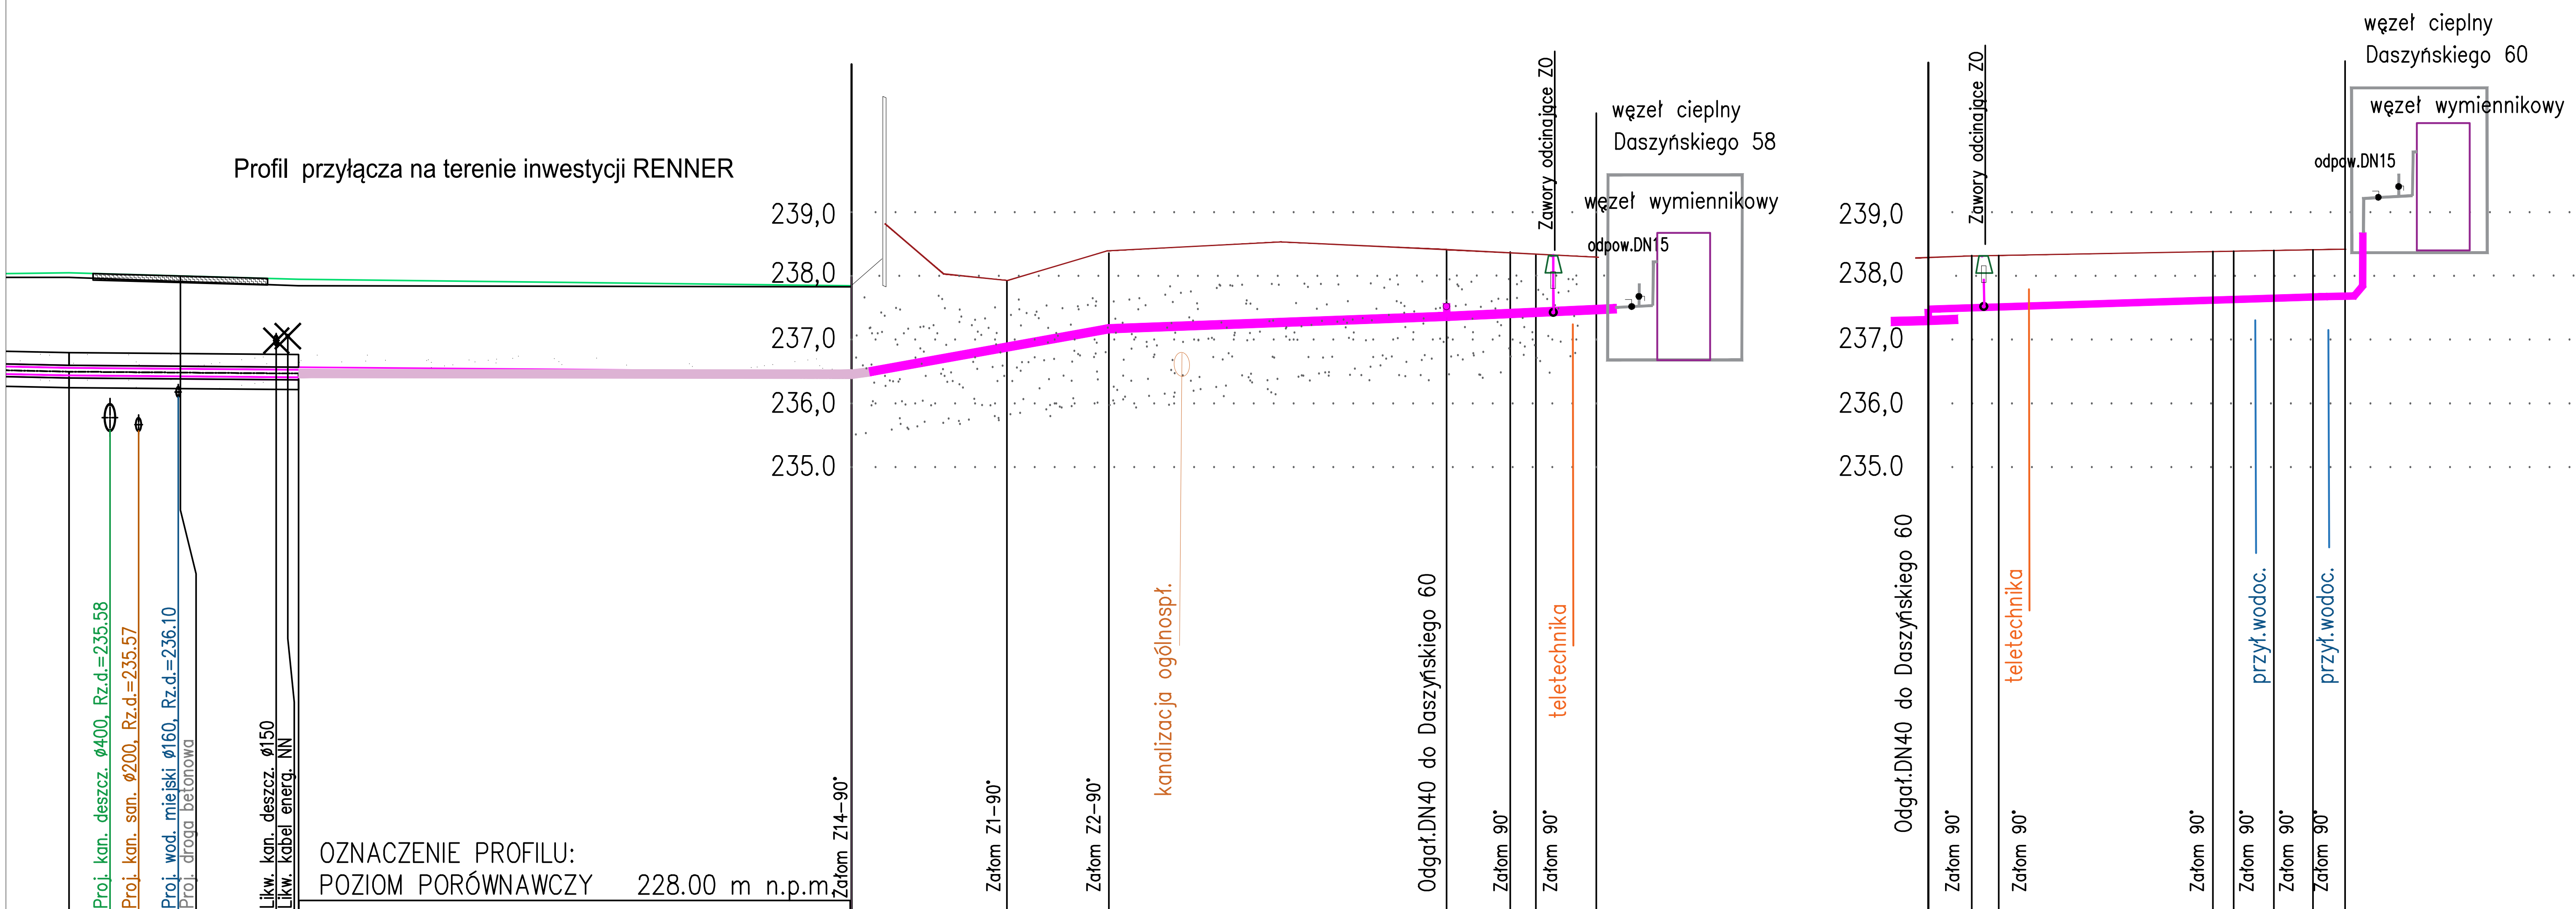

OZNACZENIE PROFILU:
POZIOM PORÓWNAWCZY 228.00 m n.p.m.

	Z12 – Z13	Z14 – Z1 (Daszyńskiego 58)	T – L4 (Daszyńskiego 60)
PROJ. RZĘDNA TERENU	238.05, 237.95	237.85	
RZĘDNA TERENU ISTN.	237.98, 237.85	237.83, 238.85, 238,0, 237.95, 238,35, 238,5, 238,46, 238,4	238.45, 238.45, 238.45
RZĘDNA OSI SIECI	236.50, 236.49, 236.49, 236.49, 236.47, 236.47	236.45, 236.9, 237,2, 237,4, 237,45, 237,5	236.4, 236.55, 236.6, 236,7
NAZIOM	1.45, 1.38	1.3, 0,95, 1.05, 1.05, 0,95, 0,8	0,85, 0,8, 0,7
ZAGŁĘBIENIE OSI SIECI	1.55, 1.48	1.4, 1,05, 1.15, 1.1, 1,0, 0,9	0,9, 0,85, 0,75
SPADKI, DŁUGOŚCI	0.9m, 3‰	3,7%, 8‰	4,5‰
ŚREDNICA, MATERIAŁ	24.7	Rury preizolowane 2xDN65/140, 2xDN50/125	2xDN40/110
ODLEGŁOŚCI	328.6, 330.2, 331.3, 332.9, 336.7, 337.6	0.0, 12,2, 12,2, 8,0, 20,2, 26,6, 46,8, 4,8, 2, 4,6, 58,2	0.0, 3,1, 2, 5,1, 16,7, 21,8, 1,5, 3,8, 3,1, 2,5, 32,7
	Z12, Z13	Z14, 0, L1, L2, T, Z1	T, Z2, Z3, L3, L4

Generator rysunkowy 7.33.7 (www.epi-graf.com.pl)
Nazwa pliku: A-Daszyńskiego Projekt: Daszyńskiego

ZAKŁAD USŁUGOWY - JAN PAWNUK				Temat: Przyłącza cieplne do budynków mieszkalnych przy ul. Daszyńskiego 58 i 60 w Gliwicach	
Nazwisko	Nr Upraw.	Data	Podpis	Rysunek: Profile przyłączy sieci cieplnej	Nr Rys. 2
Projektant: mgr inż. Jan PAWNUK	867/93	10.2018			
Inwestor przyłącza: PEC GLIWICE Sp z o.o.				Adres obiektu: GLIWICE : ul. Daszyńskiego	Skala 1:500