



## URZĄD MIEJSKI W GLIWICACH

PU.7021.7.36.2018

Gliwice, 01.03.2018 r.

nr kor. UM.195301.2018/MHA



**EKO-WILMAR SP.Z O.O.**

ul. JURIJA GAGARINA 3/  
15  
44-121 GLIWICE

ul. Zwycięstwa 21  
44-100 Gliwice  
Tel. +48 32 231 30 41  
Fax +48 32 231 27 25  
boi@um.gliwice.pl  
[www.gliwice.eu](http://www.gliwice.eu)

Godziny pracy Urzędu  
Miejskiego:  
poniedziałek - środa:  
8:00 - 16:00;  
czwartek: 8:00 - 17:00;  
piątek: 8:00 - 15:00

**Wydział  
Przedsięwzięć  
Gospodarczych  
i Usług  
Komunalnych**

ul. Zwycięstwa 21  
44-100 Gliwice  
Tel. +48 32 238 54 21  
Fax +48 32 238 54 21  
pu@um.gliwice.pl

*W odpowiedzi na pismo proszę powołać się na nr sprawy: PU.7021.7.36.2018*

**Dotyczy: wydania warunków zabezpieczenia skrzyżowań projektowanych sieci ciepłowniczych z istniejącą kanalizacją deszczową oraz siecią oświetleniową na osiedlu Łabędy w Gliwicach. Etap IIB 9 rejon ul. Strzelców Bytomskich – Nałkowskiej).**

Nawiązując do Państwa pisma nr L.dz. 11/01/18 z dnia 29.01.2018 r. w sprawie wydania warunków zabezpieczenia skrzyżowań projektowanych sieci ciepłowniczych z istniejącą siecią kanalizacji deszczowej oraz siecią oświetleniową, Wydział Przedsięwzięć Gospodarczych i Usług Komunalnych informuje, że:

**I.** W zakresie sieci kanalizacji deszczowej należy uwzględnić niżej podane warunki techniczne:

1. przed przystąpieniem do robót wykonać przekopy kontrolne, z których wynikać winno faktyczne zagłębienie istniejących kanałów deszczowych, w tym przyłączy do wpustów ulicznych;
2. wszelkie prace wykonywane w bezpośrednim sąsiedztwie istniejących kolektorów deszczowych należy wykonywać w sposób nie naruszający w/w istniejących urządzeń odwadniających, tj. metodą bezwykopową – przewiertu sterowanego.
3. w miejscach skrzyżowania projektowaną sieć ciepłowniczą wykonać w rurze ochronnej, celem zabezpieczenia w przypadku wystąpienia awarii;

4. projektowaną sieć ciepłowniczą należy prowadzić zgodnie z obowiązującymi przepisami, w tym techniczno-budowlanymi, obowiązującymi normami oraz zasadami wiedzy technicznej, w sposób nie zagrażający bezpieczeństwu ludzi i mienia;
5. w przypadku zaistnienia awarii przykanalików i kolektorów deszczowych w wyniku prowadzonych prac, wykonawca zobowiązany jest do jej niezwłocznego usunięcia. Prace należy wykonywać pod nadzorem uprawnionego kierownika budowy;
6. przy wykonaniu przekroczeń o przystąpieniu do prac należy powiadomić tutejszy Wydział;
7. skrzyżowania z przyłączami kanalizacji deszczowej lub wewnętrzną kanalizacją deszczową i wejścia w teren należy uzgadniać z indywidualnymi właścicielami.

Jednocześnie tutejszy Wydział informuje, że należy zachować warunki techniczne zbliżeń poziomych do istniejących urządzeń odwadniających zgodnie z obowiązującą normą. W przypadku uszkodzenia w/w urządzeń wykonawca zobowiązany jest do usunięcia uszkodzeń na własny koszt.

Jednocześnie zaznaczyć należy, że tutejszy Wydział nie dysponuje dodatkową aktualizacją, bądź inwentaryzacją uzbrojenia w zakresie kanalizacji deszczowej. Aktualny przebieg kanalizacji deszczowej znajduje się w zasobach geodezyjnych i kartograficznych Wydziału Geodezji i Kartografii Urzędu Miejskiego w Gliwicach.


Ponadto należy dokonać stosownych uzgodnień z właścicielami sieci kanalizacyjnej i przyłączy do budynków znajdujących się na trasie projektowanego.

**II.** w zakresie oświetlenia uzgadnia się projektowaną rozbudowę sieci ciepłowniczej wskazaną na dołączonym projekcie zagospodarowania w miejscach skrzyżowania i zbliżeń do infrastruktury oświetleniowej poprzez:

- prowadzenie wszelkich prac w pobliżu infrastruktury oświetleniowej zgodnie z obowiązującymi normami PN-E-05100; NSEP-E-004 i przepisami B.H.P.,

- zachowanie odległości poziomej od skrajni osi słupa oświetleniowego tak, aby nie uległ on uszkodzeniu lub zniszczeniu,
- wykonywanie prac w rejonie występowania infrastruktury oświetleniowej ręcznie, w sposób nie naruszający istniejących kabli zasilających oświetlenie oraz słupów i opraw,
- zabezpieczenie kabli zasilających oświetlenie uliczne w miejscach skrzyżowań rurą osłonową dwudzielną Arot typu A 110 PS w kolorze niebieskim, wloty rur należy uszczelnić pianką poliuretanową,
- zlecenie płatnego **nadzoru branżowego** na czas prowadzenia prac ziemnych w pobliżu urządzeń oświetleniowych firmie Tauron Dystrybucja (tel. 798 013 268) zajmującej się bieżącym utrzymaniem oświetlenia stanowiącego własność tej firmy,
- niezwłoczne powiadomienie tutejszego Wydziału w razie uszkodzenia lub zniszczenia słupa oświetleniowego, oprawy lub kabla oraz niezwłoczne naprawienie szkody, przy czym, całkowity koszt naprawy lub wymiany punktu oświetleniowego, oprawy lub kabla pokryje wykonawca działający w imieniu inwestora.

Z-ca Naczelnika Wydziału  
mgr inż. Aleksandra Burzak




Kopia:

PU a/a

Załącznik- projekt zagospodarowania terenu – zwrot 1 egz.


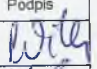
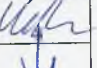

Przygotowała: Marzena Hajski (kanalizacja deszczowa) tel. 32 239 11 17 wew. 117,

Kamila Ferenc (oświetlenie uliczne) tel. 32 239 11 10.

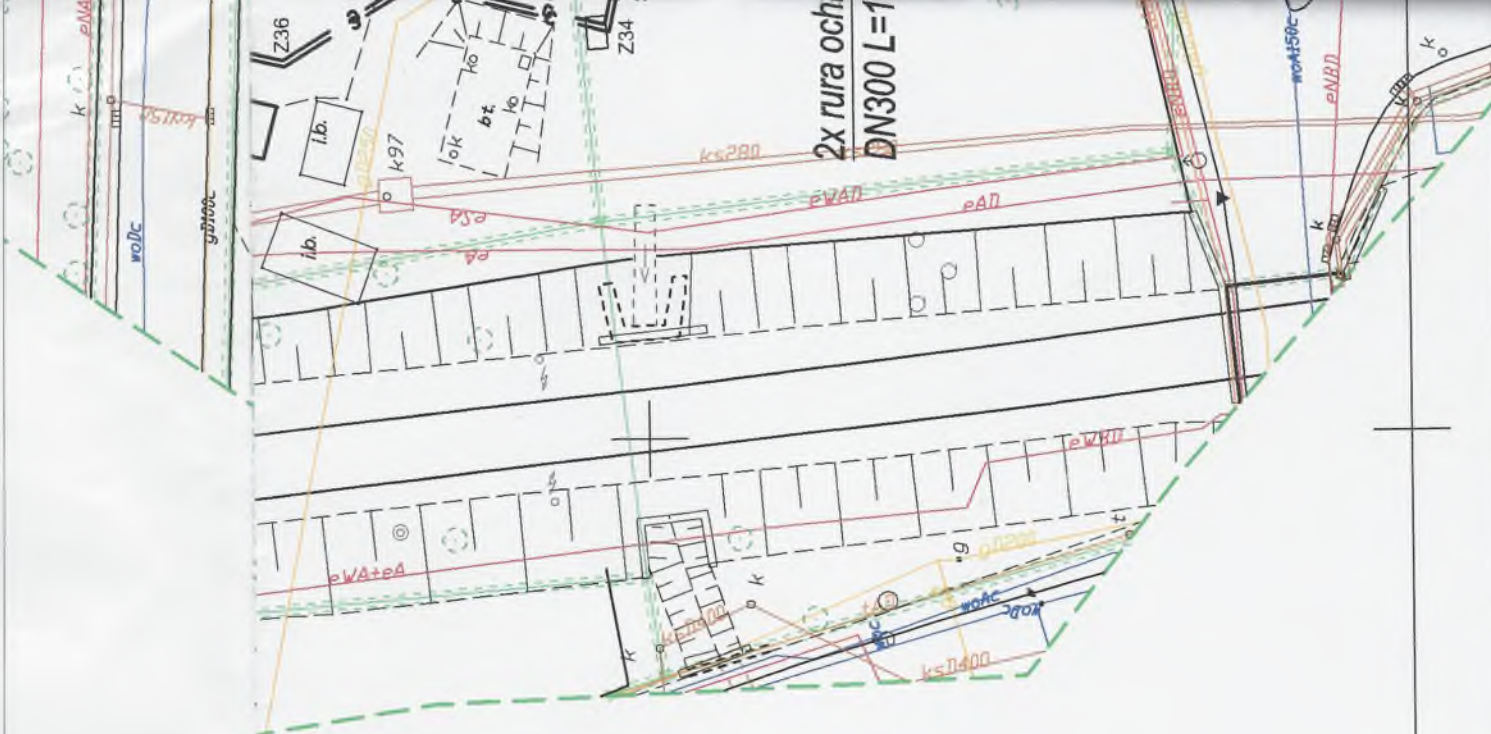

Uproszczony PW, 7021. 7. 36. 2018

Specjalista  
wieloletnia ulicznego  
Kamila Ferenc  
2018-03-01

	Imię i nazwisko	Nr uprawnień	Data	Podpis	 <b>EKO-WILMAR</b> s p. z o. o.  ul. Gagarina 3/15 44-100 Gliwice
Projektował	Grażyna Wilk	791/01	01.2018		
Wykonał	Jakub Wilk		01.2018		
Sprawdził	Elżbieta Tomaszewska	416/85	01.2018		
Faza		Obiekt Budowa osiedlowych sieci ciepłych w/p wraz z przyłączami w dzielnicy Łabędy w Gliwicach. Etap III B			Inwestor PEC Gliwice 44-100 Gliwice ul. Królewskiej Tamy 135
P.B.-W.		obręb: Łabędy, działki nr: 419, 418, 602, 603, 306, 305/1, 305/2, 305/3, 304, 303, 302, 301/1, 301/2, 296, 297, 298, 299, 300, 589, 271, 274, 278, 267, 268, 269, 277, 272/2, 263 i 583			
Nr projektu:		SC-02/18			Nr rysunku  <b>SC-02/18/01</b>
Podziałka:		1:500			
		Tytuł rysunku: <b>Projekt zagospodarowania terenu</b>			
Niniejszy rysunek techniczny jest własnością "Eko-Wilmar" Sp. z o.o. . Kopiowanie, wykorzystywanie w całości lub w części bez pisemnej zgody jest zabronione. Naruszenie zastrzeżenia będzie dochodzone zgodnie z przepisami kodeksu cywilnego i karnego.					