


Legenda:
Zakres opracowania: -----
Data opracowania mapy: 20.04.2018r
Sprawdził geodeta uprawniony
Janusz Piórk, nr upr.: 4544

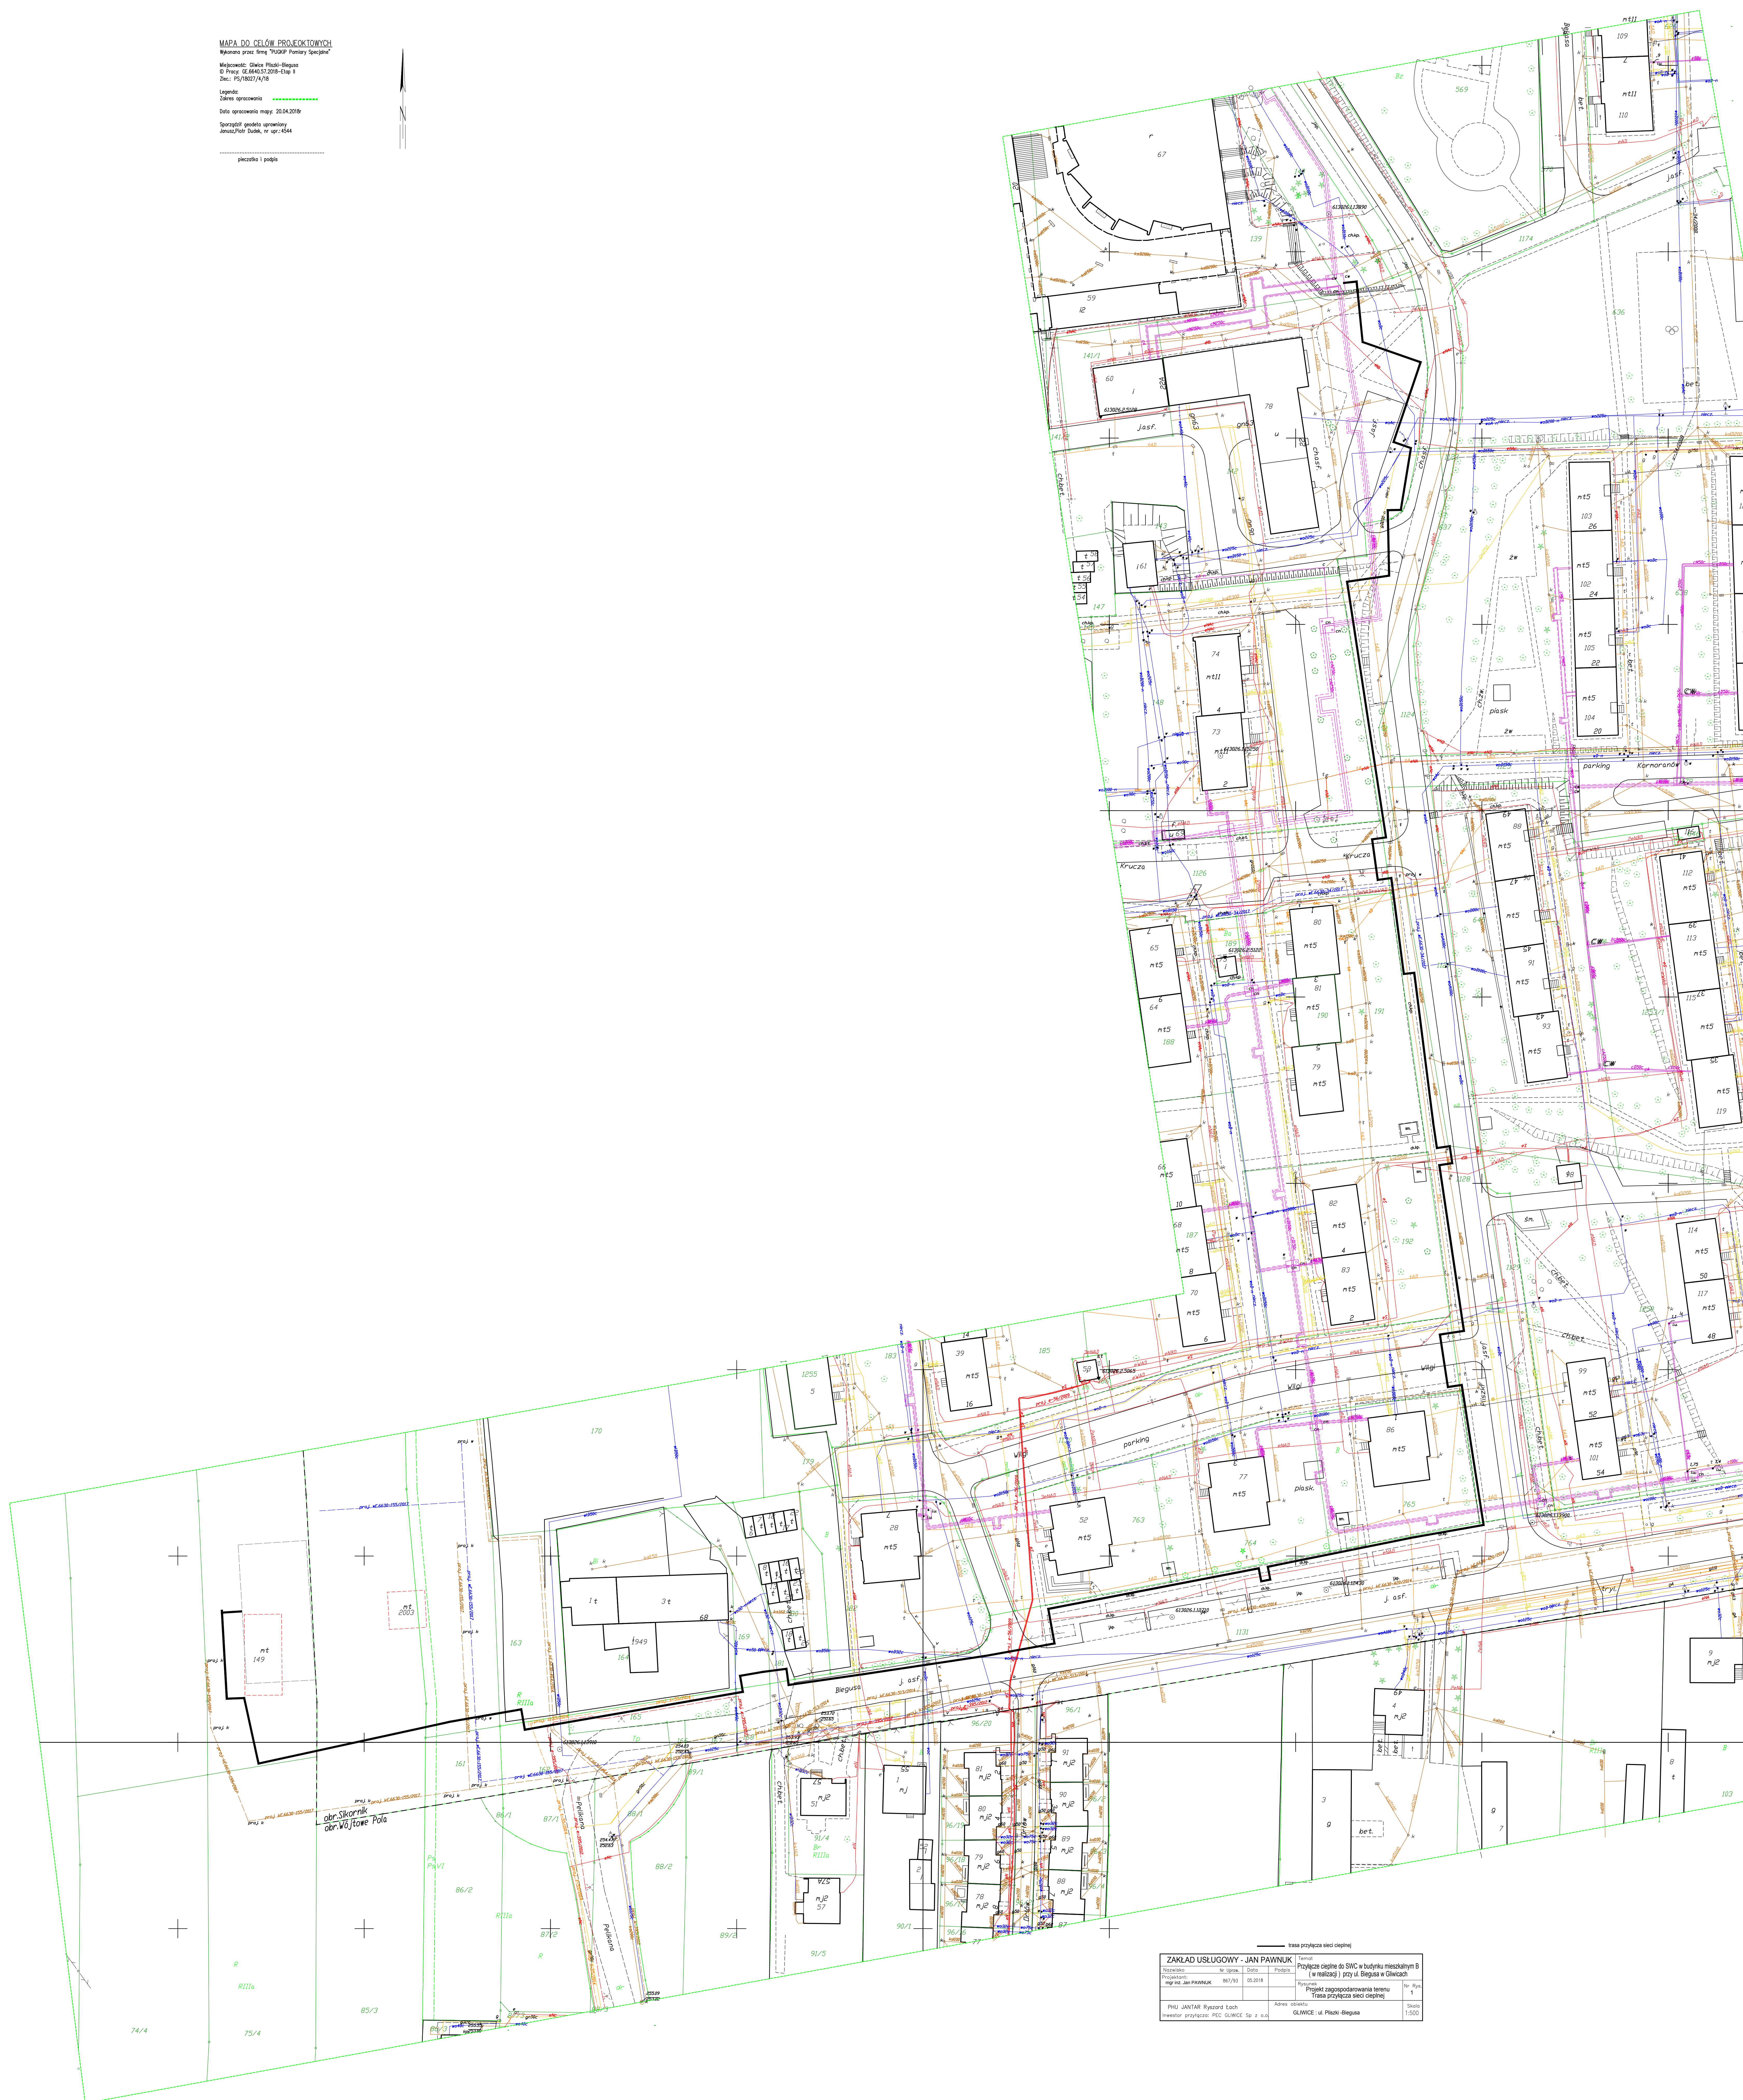

ZAKŁAD USŁUGOWY - JAN PAWNUK				Termin:	
Nazwisko	Nr umowy	Data	Podpis	Przyłącze ciepłote do SWC w budynku mieszkalnym B (w realizacji) przy ul. Biegusa w Gliwicach	
Prokurent:	867/93	05.2018		Ryzykant:	Nr Wyn.
mgr inż. Jan PAWNUK				Projekt zagospodarowania terenu Trasa przyłącza sieci ciepłotnej	
PHU JANTAR Ryszard Łach			Adres obiektu	Skala	
Inwestor: przyłącza: PEC GLIWICE Sp. z o.o.			GLIWICE: ul. Piłsudzi-Biegusa	1:500	