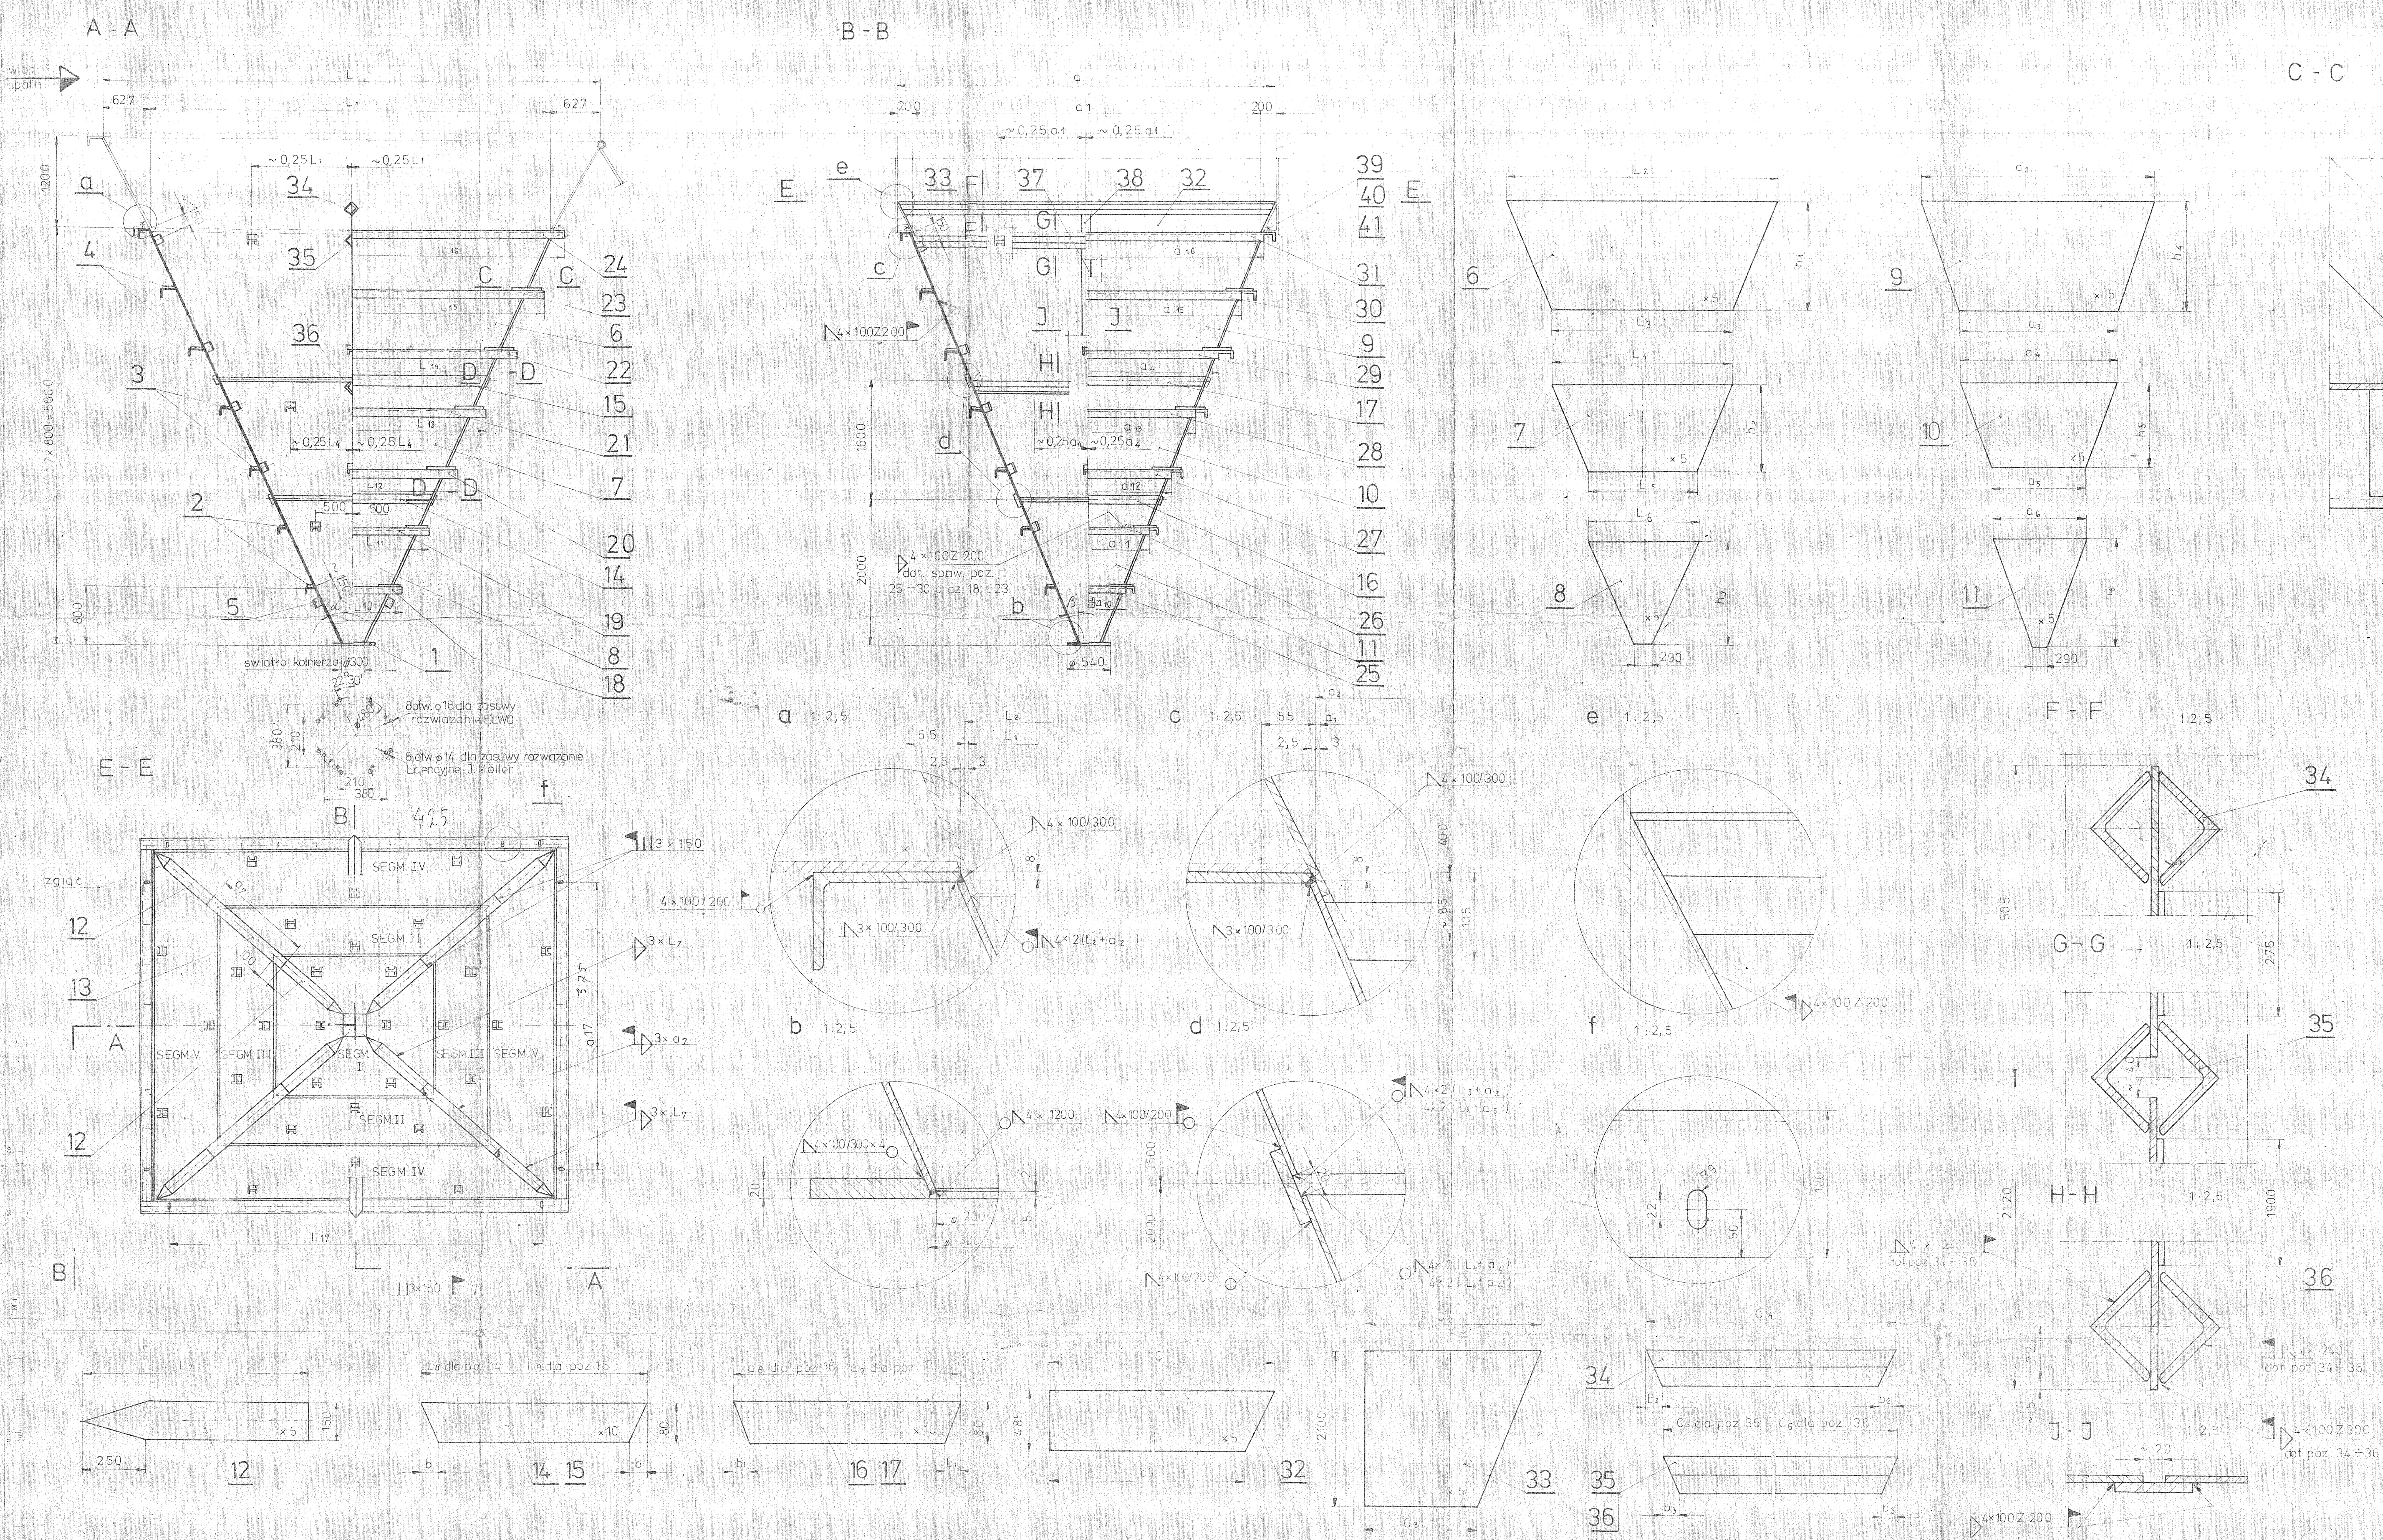

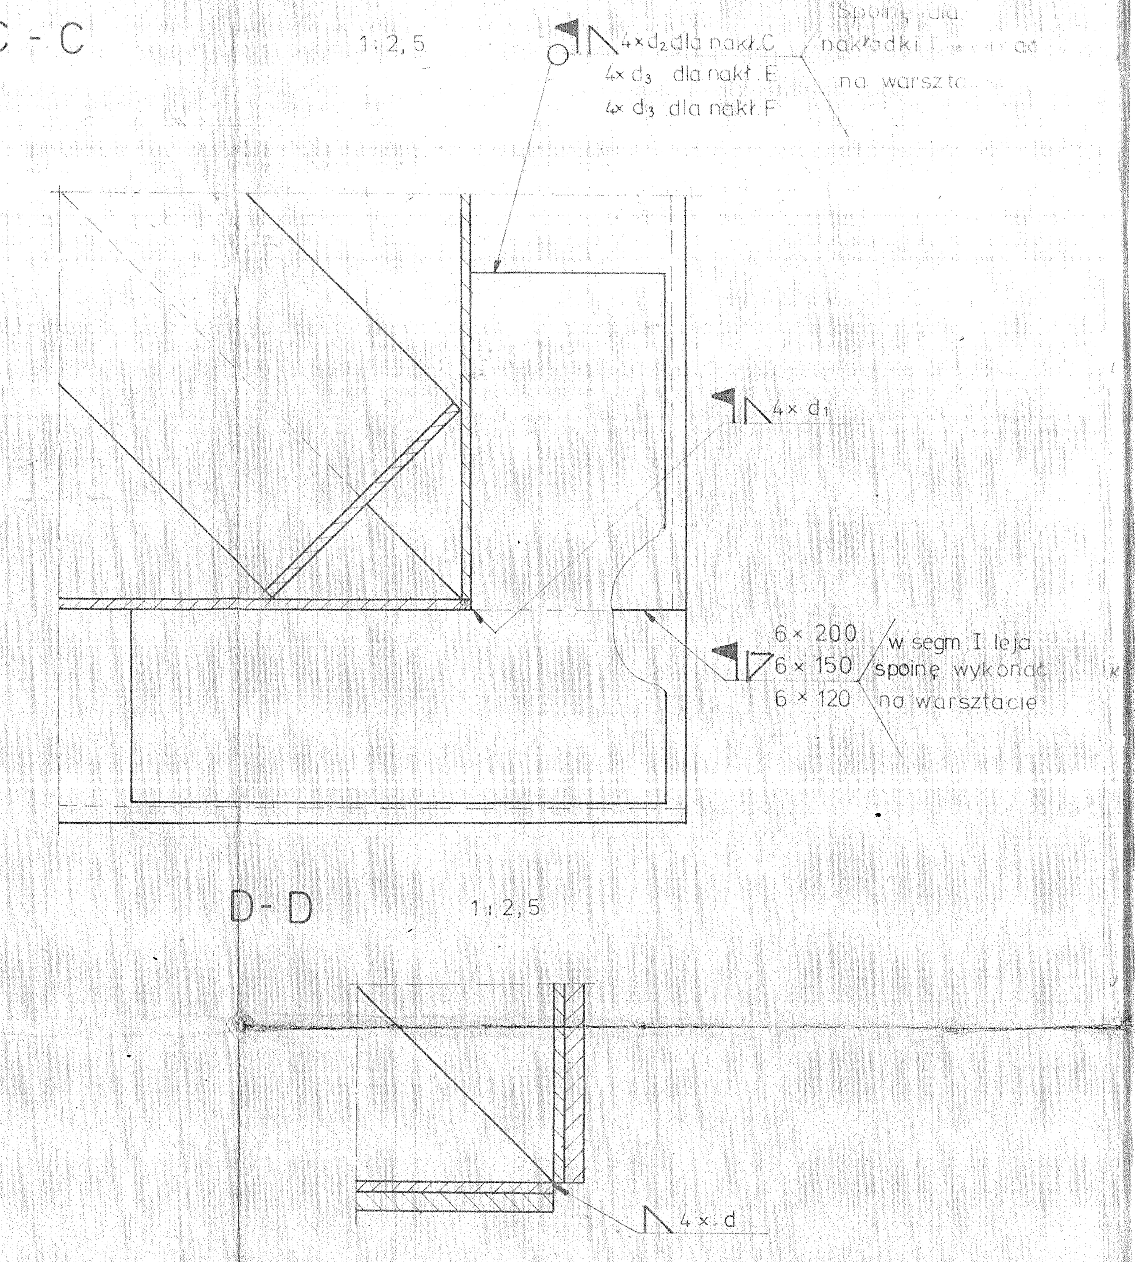

Uwaga:

1. Lej zmontować wstępnie na warsztacie i oznakować do transportu
2. Poz. 13 dopasować na montażu
3. Spoiny wykonane na montażu wyczyścić oraz pomalować farbą rdzochronną.

Przerysowano zgodnie z oryginałem. [podpis] 12.73r.

HE	Podz	L	a	L_1	a_1	α	β	L_2	L_3	h_1	L_4	L_5	h_2	L_6	h_3	a_2	a_3	h_4	a_4	a_5	h_5	a_6	h_6	L_7	a_7
	Wymiary ogólne							Ściany leja Poz. 6			7			8		9			10			11		12	13
15	300	6700	4800	5446	4400	24°48'	20°14'	5452	3620	2113	3602	2141	1685	2123	2114	4406	2945	2184	2931	1766	1742	1752	2185	2204	
17		5700	5400	4446	5000	20°26'	22°53'	4452	2975	2152	2961	1782	1717	1768	2153	5006	3332	2116	3316	1981	1687	1965	2117	2176	
19	275	4380	5500	3126	5100	14°17'	23°19'	3132	2123	2159	2114	1309	1722	1300	2160	5106	3397	2045	3380	2017	1631	2000	2046	2118	2100
	300		6000		5600		25°27'			2196			1752		2197	5606	3720		3701	2196		2177		2154	
	275	5040	5500	3786	5100	17°24'	23°19'	3792	2549	2159	2537	1546	1722	1534	2160	5106	3397	2077	3380	2017	1657	2000	2078	2147	
	300		6000		5600		25°27'			2196			1752		2197	5606	3720		3701	2196		2177		2183	
	275	5700	5500	4446	5100	20°26'	23°19'	4452	2975	2159	2961	1782	1722	1768	2160	5106	3397	2116	3380	2017	1687	2000	2117		
	300		6000		5600		25°27'			2196			1752		2197	5606	3720		3701	2196		2177		2218	
21	275	4380	6050	3126	5650	14°17'	25°40'	3132	2123	2200	2114	1309	1755	1300	2201	5656	3752	2045	3733	2214	1631	2195	2046	2157	
	300		6600		6200		27°54'			2244			1790		2245	6206	4107		4086	2411		2390		2200	
	275	5040	6050	3786	5650	17°24'	25°40'	3792	2549	2200	2537	1546	1755	1534	2201	5656	3752	2077	3733	2214	1657	2195	2078	2187	
		5700		4446		20°26'		4452	2975		2961	1782		1768				2116			1687		2117	2222	
27		6700	4200	5446	3800	24°48'	17°28'	5452	3620	2078	3602	2141	1657	2123	2079	3806	2558	2184	2546	1551	1742	1539	2185	2172	
30			4650		4250		19°33'			2104			1678		2105	4256	2848		2835	1712		1699		2196	2200
33	300	5700	5100	4446	4700	20°26'	21°34'	4452	2975	2132	2961	1782	1700	1768	2133	4706	3138	2116	3124	1873	1687	1859	2117	2157	
		6700		5446		24°48'		5452	3620		3602	2141		2123				2184			1742		2185	2221	
37		5700	5700	4446	5300	20°26'	24°11'	4452	2975	2174	2961	1782	1734	1768	2175	5306	3525	2116	3508	2086	1687	2072	2117	2197	
29	300	6700	4500	5446	4100	24°48'	18°52'	5452	3620	2095	3602	2141	1671	2123	2096	4106	2751	2184	2738	1658	1742	1645	2185	2187	2200

HE	Podz	L_8	b	L_9	a_8	b_1	a_9	L_{10}	L_{11}	L_{12}	L_{13}	L_{14}	L_{15}	L_{16}	L_{17}	a_{10}	a_{11}	a_{12}	a_{13}	a_{14}	a_{15}	a_{16}	a_{17}
		Ściany leja Poz. 14		15	16		17	Żebra leja Poz. 18	19	20	21	22	23	24		25	26	27	28	29	30	31	
15	300	2167	35	3646	1786	27	2965	1275	2014	2813	3553	4392	5132	5657	10×500	886	1475	2065	2654	3244	3833	4411	7×600
17		1802	27	2995	2005	32	3356	1132	1728	2384	2981	3677	4273	4657	8×500	971	1646	2322	2997	3673	4349	5011	8×600
19	275	1323	19	2137	2042	33	3422	944	1351	1818	2226	2733	3140	3337	6×500	985	1675	2365	3055	3745	4434	5111	9×550
	300	1322	18	2136	2224	37	3748									1056	1818	2579	3341	4102	4863	5611	9×600
	275	1563	23	2566	2042	33	3422	1038	1540	2101	2603	3205	3706	3997	7×500	985	1675	2365	3055	3745	4434	5111	9×550
	300				2223	36	3747									1056	1818	2579	3341	4102	4863	5611	9×600
	275	1802	27	2995	2041	32	3421	1132	1728	2384	2981	3677	4273	4657	8×500	985	1675	2365	3055	3745	4434	5111	9×550
	300				2223	36	3747									1056	1818	2579	3341	4102	4863	5614	9×600
21	275	1323	19	2137	2242	37	3780	944	1351	1818	2226	2733	3140	3337	6×500	1063	1832	2601	3369	4138	4906	5661	10×550
	300	1322	18	2136	2441	41	4137									1142	1989	2837	3684	4531	5379	6211	10×600
	275	1563	23	2566	2242	37	3780	1038	1540	2101	2603	3205	3706	3997	7×500	1063	1832	2601	3369	4138	4906	5661	10×550
		1802	27	2995	2241	36	3779	1132	1728	2384	2981	3677	4273	4657	8×500								
27		2167	35	3646	1568	23	2575	1274	2014	2813	3553	4392	5132	5657	10×500	800	1304	1807	2311	2815	3318	3811	6×600
30					1732	26	2868									864	1432	2000	2568	3137	3705	4261	
33	300	1803	28	2996	1896	30	3161	1132	1728	2384	2981	3677	4273	4657	8×500	928	1561	2193	2826	3458	4091	4711	7×600
		2166	34	3645	1895	29	3160	1274	2014	2813	3553	4392	5132	5657	10×500								
37		1802	27	2995	2114	34	3550	1132	1728	2384	2981	3677	4273	4657	8×500	1014	1732	2451	3169	3888	4606	5311	8×600
29	300	2167	35	3646	1677	25	2770	1274	2014	2813	3553	4392	5132	5657	10×500	843	1390	1936	2483	3029	3576	4111	6×600

HE	Podz	c	c_1	c_2	c_3	c_4	b_2	c_5	b_3	c_6	n	d	d_1	d_2	d_3	kg
		Przepona Poz. 32		33		34		35		36	Części złączne 39÷41	Długości spoin				Masa ogólna 1-go leja
15	300	2390	2148	2150	1376	4800		4397	52	2880	38	2304	4184			5310,0
17		2690	2448	2444	1557	5400		4987	60	3258	36	2276	4132			5254,0
19	275	2740	2498	2492	1587	5500		5083	61	3321	34	2218	4027			4765,0
	300	2990	2748	2737	1738	6000		5581	67	3636		2254	4092			5067,0
	275	2740	2498	2492	1587	550		5083	61	3321	36	2247	4080			5060,0
	300	2990	2748	2737	1738	6000		5581	67	3636		2283	4144			5352,0
	275	2740	2498	2492	1587	5500		5083	61	3321	38					5345,0
	300	2990	2748	2737	1738	6000		5581	67	3636		2318	4207			5643,0
21	275	3015	2773	2762	1753	6050	71	5631	68	3667	36	2257	4098	1200	1600	5090,0
	300	3290	3048	3031	1919	6600		6178	75	4013		2300	4175			5419,0
	275	3015	2773	2762	1753	6050		5631	68	3667	38	2287	4150			5385,0
											40	2322	4214			5674,0
27		2090	1848	1856	1195	4200		3790	44	2503	36	2272	4126			5072,0
30		2315	2073	2077	1331	4650		4237	50	2786		2296	4169			5271,0
33	300	2540	2298	2296	1466	5100		4685	56	3069	34	2257	4097			5107,0
											38	2321	4214			5543,0
37		2840	2598	2590	1647	5700		5282	63	3447	36	2297	4169			5467,0
29	300	2240	1998	2002	1285	4500	71	4088	49	2706	36	2287	4152	1200	1600	5188,0

			Cynkol	BN-65/6113-22				0,3 kg/m²
			Elektrody ER346/E46B	PN-64/M-69433				0,7 kg/t
			Schweisselektroden					
			Scheibe					
Części złączne		2n	Podkładka 18	PN67/M82005	41	St3SY		0,0159 kg/szt
		n	Nakrętka M16-4-III	PN75/M 82144	40			0,031 kg/szt
		n	Śruba M16×50-4,8-III	PN 74/M 82105	39			0,106 kg/szt
Przepona		1	– 80×8×275	PN-72/H-93202	38	St3SY	1,0	
		1	– 80×8×1900	PN 72/H 93202	37	"	7,2	
	v	2	L 100×100×10×C_6	PN69/H 93401	36	"		15,1 kg/m
	v	2	L 100×100×10×C_5	"	35	"		"
	v	2	L 100×100×10×C_4	PN69/H 93401	34	"		15,1 kg/m
	v	2	Bl. gr. 5×2100×C_2	PN 62/H 92200	33	"		39,25 kg/m²
	v	2	Bl. gr. 5×485×C	PN 62/H 92200	32	"		39,25 kg/m²
Żebra leja	v	[illegible]	[illegible]		[illegible]			
		2	L 200×100×10×a_{15}	"	30	"		[illegible]
		2	L 200×100×10×a_{14}	"	29	"		23,0 kg/m²
		2	L 150×100×10×a_{13}	"	28	"		19,1 kg/m²
		2	L 150×100×10×a_{12}	"	27	"		19,1 kg/m²
		2	L 120×80×8×a_{11}	"	26	"		12,2 kg/m²
		2	L 120×80×8×a_{10}	"	25	"		12,2 kg/m²
	v	2	L 100×50×8×L_{16}	"	24	"		8,99 kg/m²
		2	L 200×100×10×L_{15}	"	23	"		23,0 kg/m²
		2	L 200×100×10×L_{14}	"	22	"		23,0 kg/m²
		2	L 150×100×10×L_{13}	"	21	"		19,1 kg/m²
		2	L 150×100×10×L_{12}	"	20	"		19,1 kg/m²
		2	L 120×80×8×L_{11}	"	19	"		12,2 kg/m²
		2	L 120×80×8×L_{10}	PN64/H 93402	18	"		12,2 kg/m²
Ściany leja	v	2	– 80×10×a_9	PN72/H 93202	17	"		6,28 kg/m
	v	2	– 80×10×a_8	"	16	"		"
	v	2	– 80×10×L_9	"	15	"		"
	v	2	– 80×10×L_8	PN 72/H 93202	14	"		6,28 kg/m
	v	4	Bl. gr. 5×150×a_7	PN62/H 92200	13	"		39,25 kg/m²
	v	8	Bl. gr. 5×150×L_7	"	12	"		"
	v	2	Bl. gr. 5×a_6×h_6	"	11	"		"
	v	2	Bl. gr. 5×a_4×h_5	"	10	"		"
	v	2	Bl. gr. 5×a_2×h_4	"	9	"		"
	v	2	Bl. gr. 5×L_6×h_3	"	8	"		"
	v	2	Bl. gr. 5×L_4×h_2	"	7	"		"
	v	2	Bl. gr. 5×L_2×h_1	PN 62/H92200	6	St3SY		39,25 kg/m²
		30	Uchwyt do transportu	T-271-01-01	5		60,0	
		8	Nakładka F	T-041-03-2	4		87,2	
		8	Nakładka E	T-041-03-2	3		69,8	
		8	Nakładka C	T-041-03-2	2		33,6	
		1	Kołnierz	T-041-03-1	1		21,0	

0-5222

J. Cholewa 12.73r
S. Komraus 12.73r
W. Maj 12.73r
J. Kołoczek 12.73r
mgr inż. W. Klimek 12.73r

1:25

Lej Staubtrichten

T-041-06